


国道13号 真室川雄勝道路 工事状況

令和 7年 1月末現在


新及位トンネル（掘削の進捗）

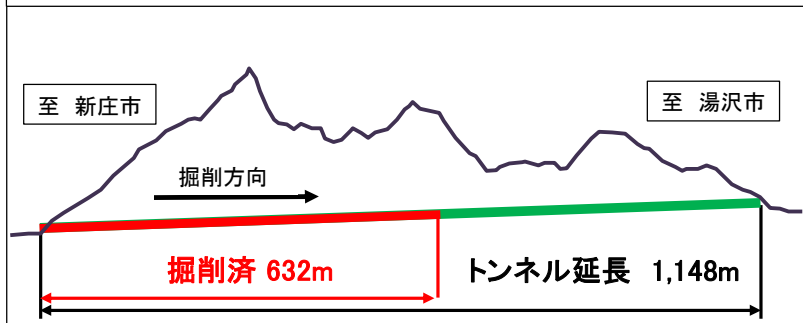

新及位トンネル（切羽写真）



新及位トンネル（削孔状況）

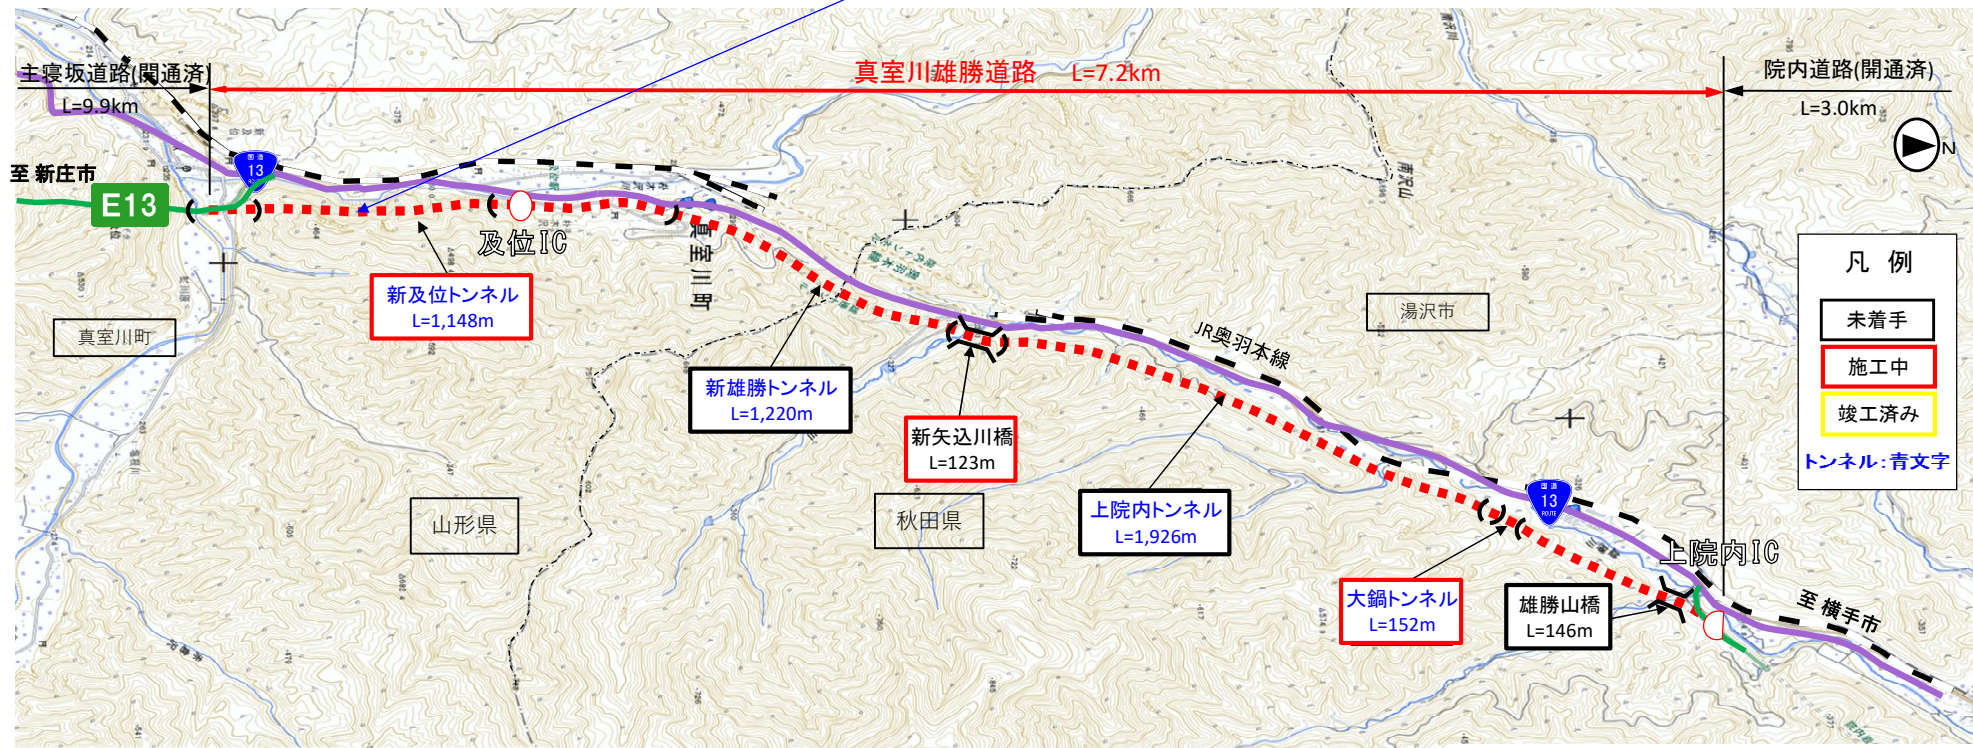

事業区間の構造物延長については今後の変更があり得る
 ※IC及び構造物名称は仮称
 出典: 国土地理院地図に道路情報等を追記して記載