


PRESENTATIE RAAD DE NIEUWE BRAAK HELMOND



MFS DE BRAAK
TEAM MOEDERSCHEIMMOONEN + FAULKNER BROWNS + CULD

— FASE 01 EN 02

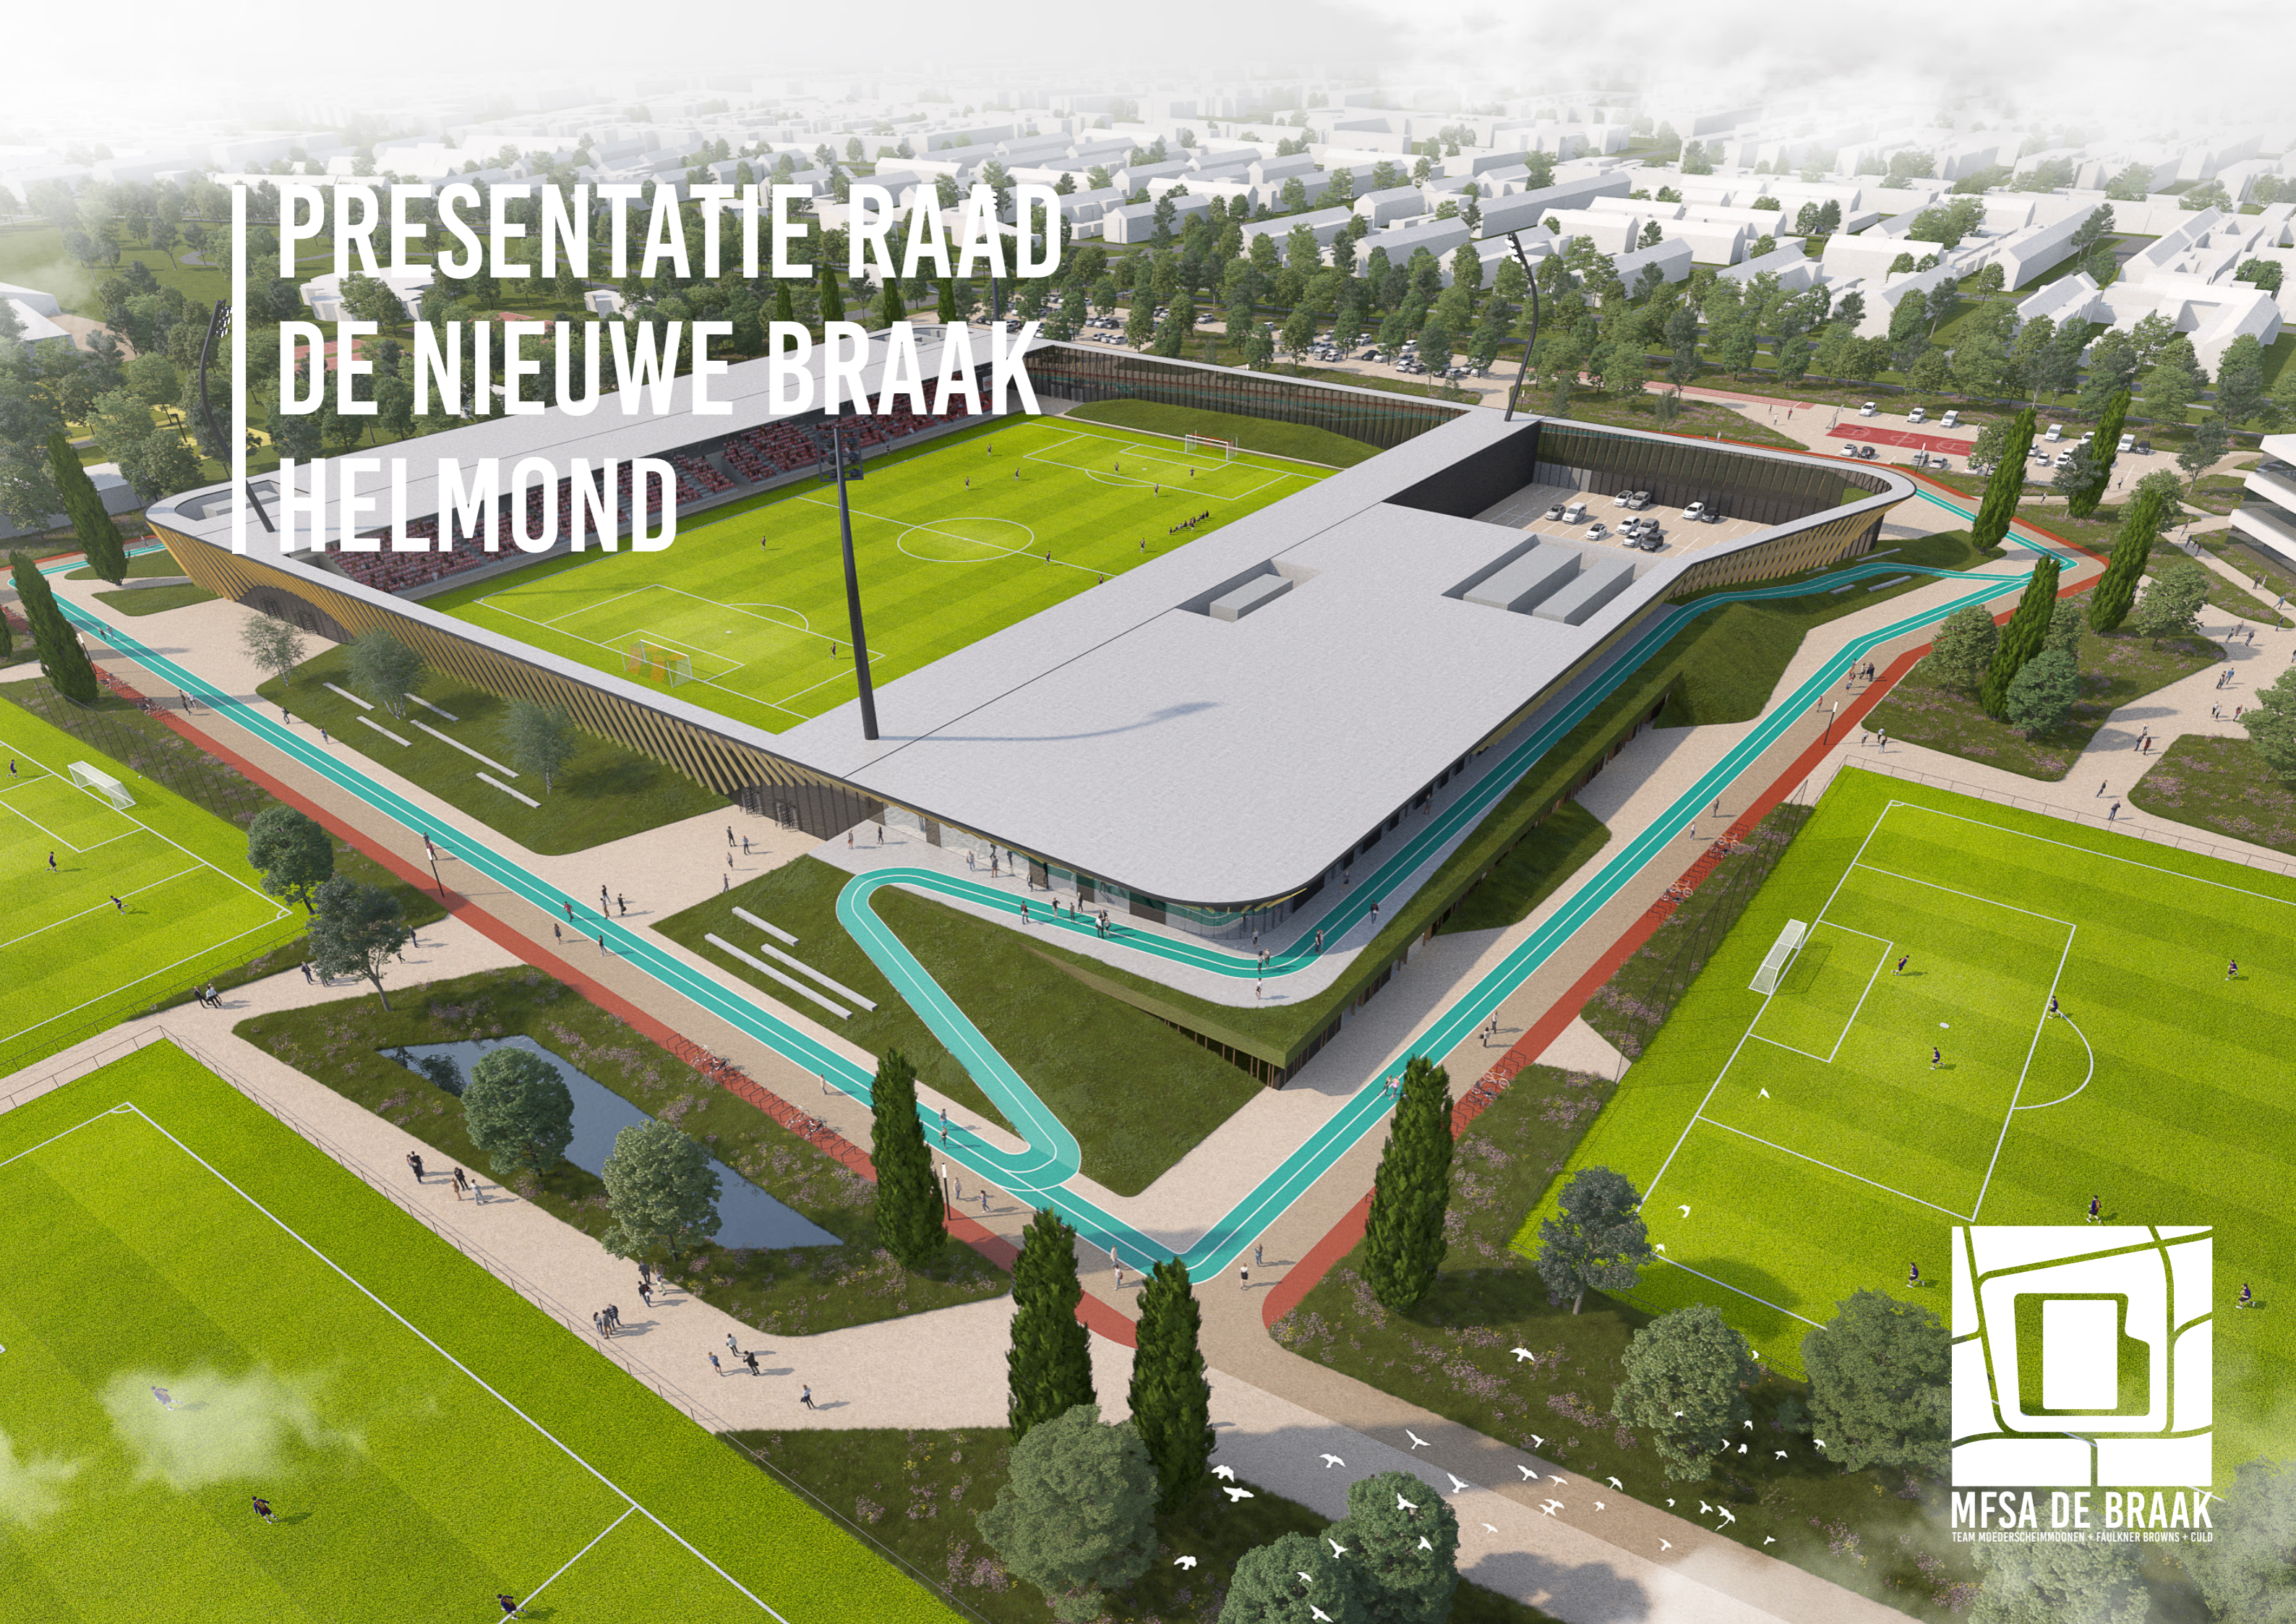

The image features a solid green background with several white, irregular, rounded lines that intersect to form a central, darker green rounded rectangular area. The lines are thick and have a hand-drawn, organic feel. The central area is the focal point, containing the text 'DE CAMPUS'.


DE CAMPUS

HUIDIGE CAMPUS



— DE AMBITIES

STEDELIJK + ACTIVITEIT

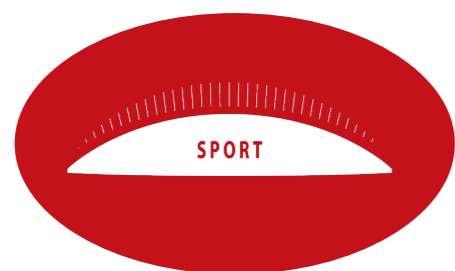

HERKENBARE
GEBOUWEN




UITNODIGENDE
ONTMOETINGSPLEK



ACTIEVE UITSTRALING
EN IDENTITEIT



OPTIMALE SYNERGIE
TUSSEN
DE GEBRUIKERS

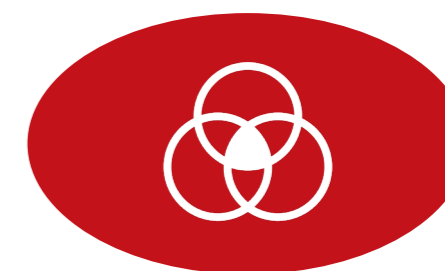

GEZAMENLIJKE
IDENTITEIT
ZONDER DE
AFZONDERLIJKE
IDENTITEITEN TE
VERLIEZEN

ECOLOGIE + KLIMAAT + SOCIAAL



HITTESTRESS
VERMINDEREN



GROENBELEVING
VERHOGEN



DE BRAAK ALS
HERKENBARE PLEK




DE BRAAK ALS
ONTMOETINGSPLEK

MFSA ALS HART

- netwerk verbindt aan alle zijde
- 3 prominente eigenzinnige gebouwen zijn daarin verankerd



— GEBOUWCONCEPT

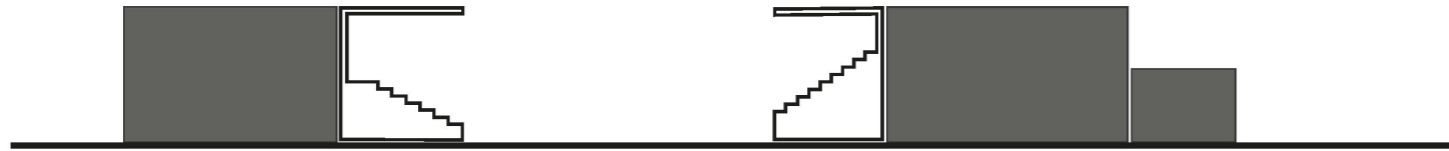

normaal stadion, veel achterzijde





Park + gebouw smelten samen (noord & zuidzijde)



CONCEPT LANDSCHAP

- Vorm en beweging
- Centrale rondgang
- Verbinding met omgeving
- verschillende identiteiten per hoek

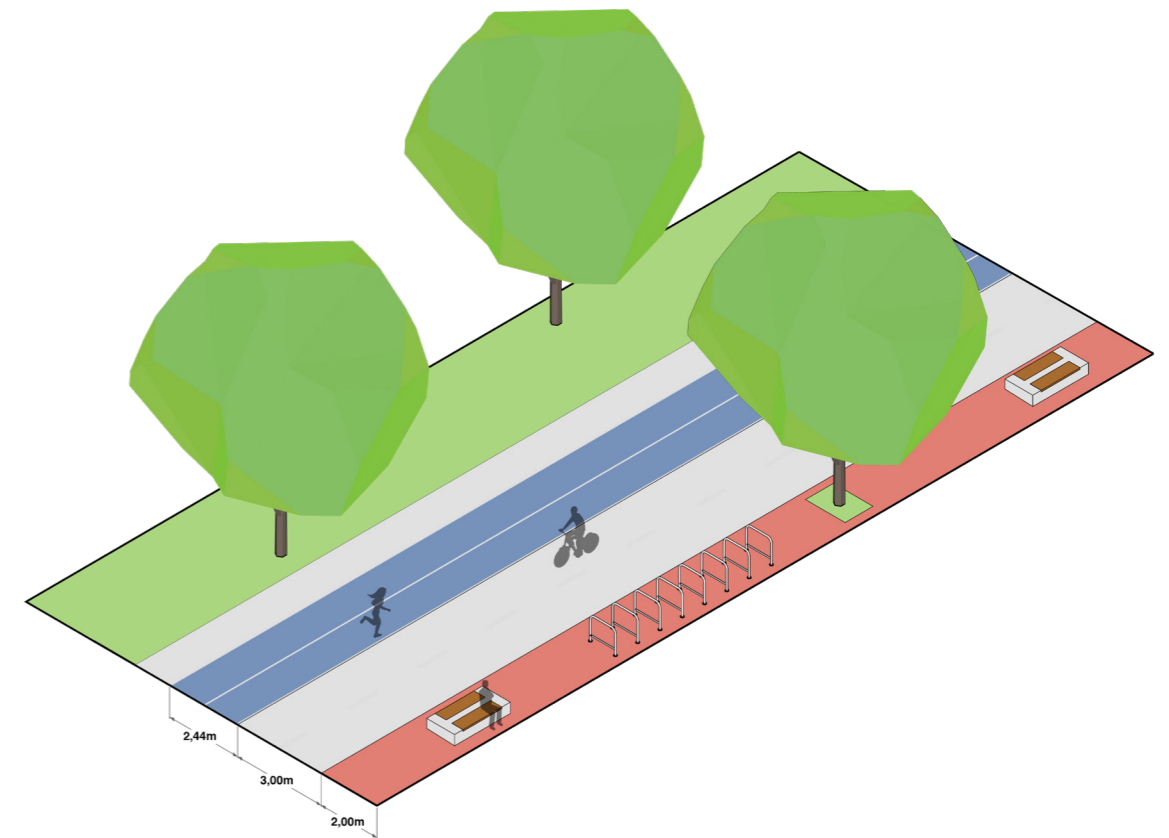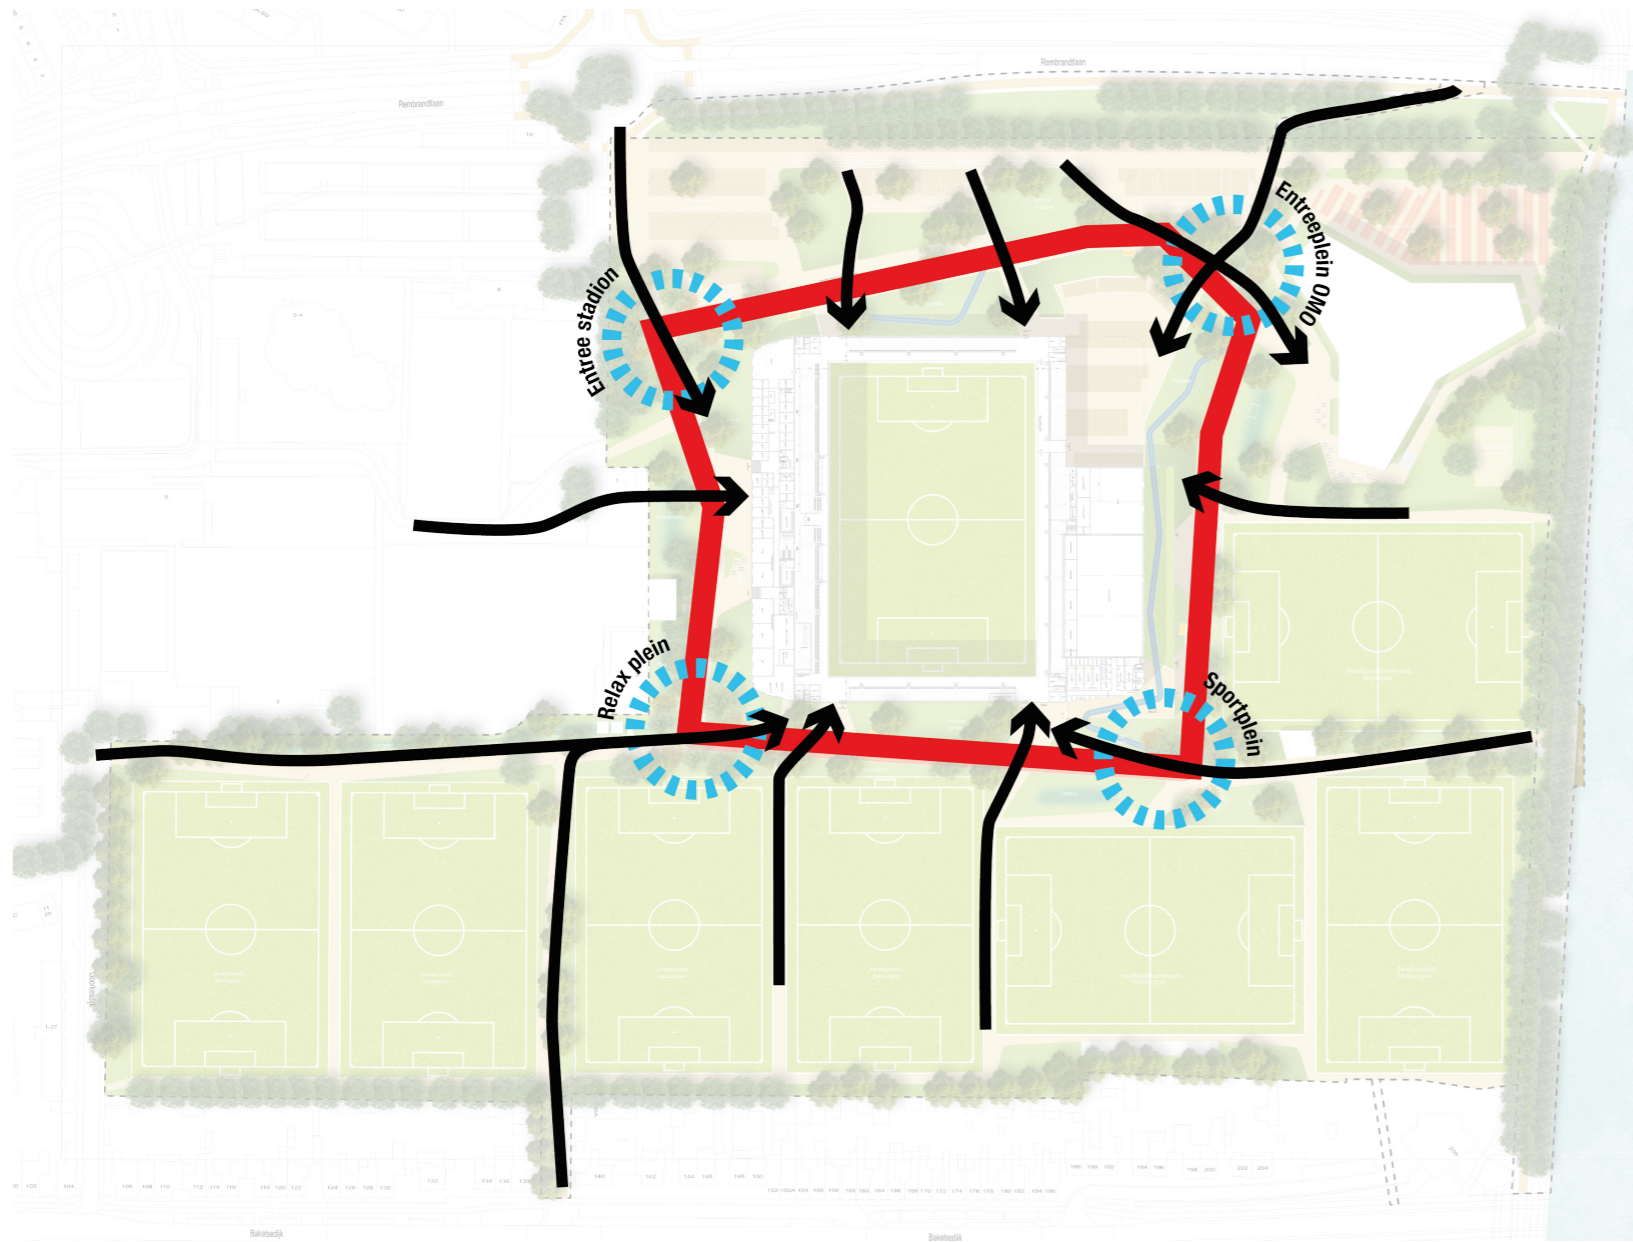

CONCEPT LANDSCHAP

- Stevig groen kader door lanen
- Basis van bosschages
- Romantische verbijzondering op hoekpunten met speciale bomen



Basis van bosschages



PINUS SYLVESTRIS



CARPINUS BETULUS

Romantische verbijzondering op hoekpunten



PAUWLONIA TOMENTOSA



QUERCUS PALUSTRIS

CONCEPT LANDSCHAP

- Trimbaan gekoppeld aan centrale rondgang
- Meubilair met sportaanleiding verspreid over park



GEORGANISEERDE SPORT



RUNNING TRACK



TRIMBAAN











10 GRONDVORMEN VAN ATHLETIC SKILLS MODEL

De schijf van 10!

Veelzijdig bewegen is belangrijk voor de fitheid, vitaliteit en gezondheid en is de basis voor een leven lang plezier in bewegen. Het ASM introduceert hiervoor de **Schijf van 10!** die bestaat uit tien grondvormen van bewegen. Deze grondvormen zijn gezamenlijk belangrijk voor een optimale motorische ontwikkeling voor iedereen. De wetenschappelijk en praktisch onderbouwde **Schijf van 10!** geeft inzicht in ons beweeggedrag en biedt een structuur voor beweegprogramma's. De **Schijf van 10!** is universeel toepasbaar voor alle vormen van bewegen en kan daarmee een gemeenschappelijke taal zijn voor samenwerking tussen alle beweegprofessionals. Bovendien gebruikt het ASM de **Schijf van 10!** als basis voor de inrichting van de sportieve binnen- en buitenruimte.




10 Grondvormen

-  Lopen-Gaan
-  Balanceren
-  Springen-Landen
-  Klimmen-Klauteren
-  Stoeien-Vechten
-  Rollen-Duikelen
-  Gooien-Mikken
-  Overspelen
-  Zwaaien
-  Bewegen op muziek


INTEGRATIEPRINCIPES ASM BINNEN MAAIVELD ONTWERP CAMPUS DE BRAAK (TER VERDERE UITWERKING IN HET DO)

Principe 3

Integratie ASM in/op 4 plekken met passende vormgeving

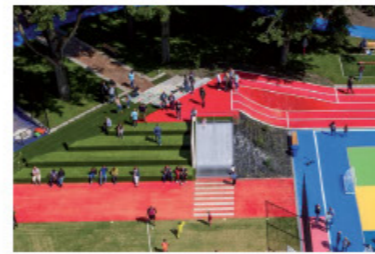


TOEKOMSTIGE CAMPUS

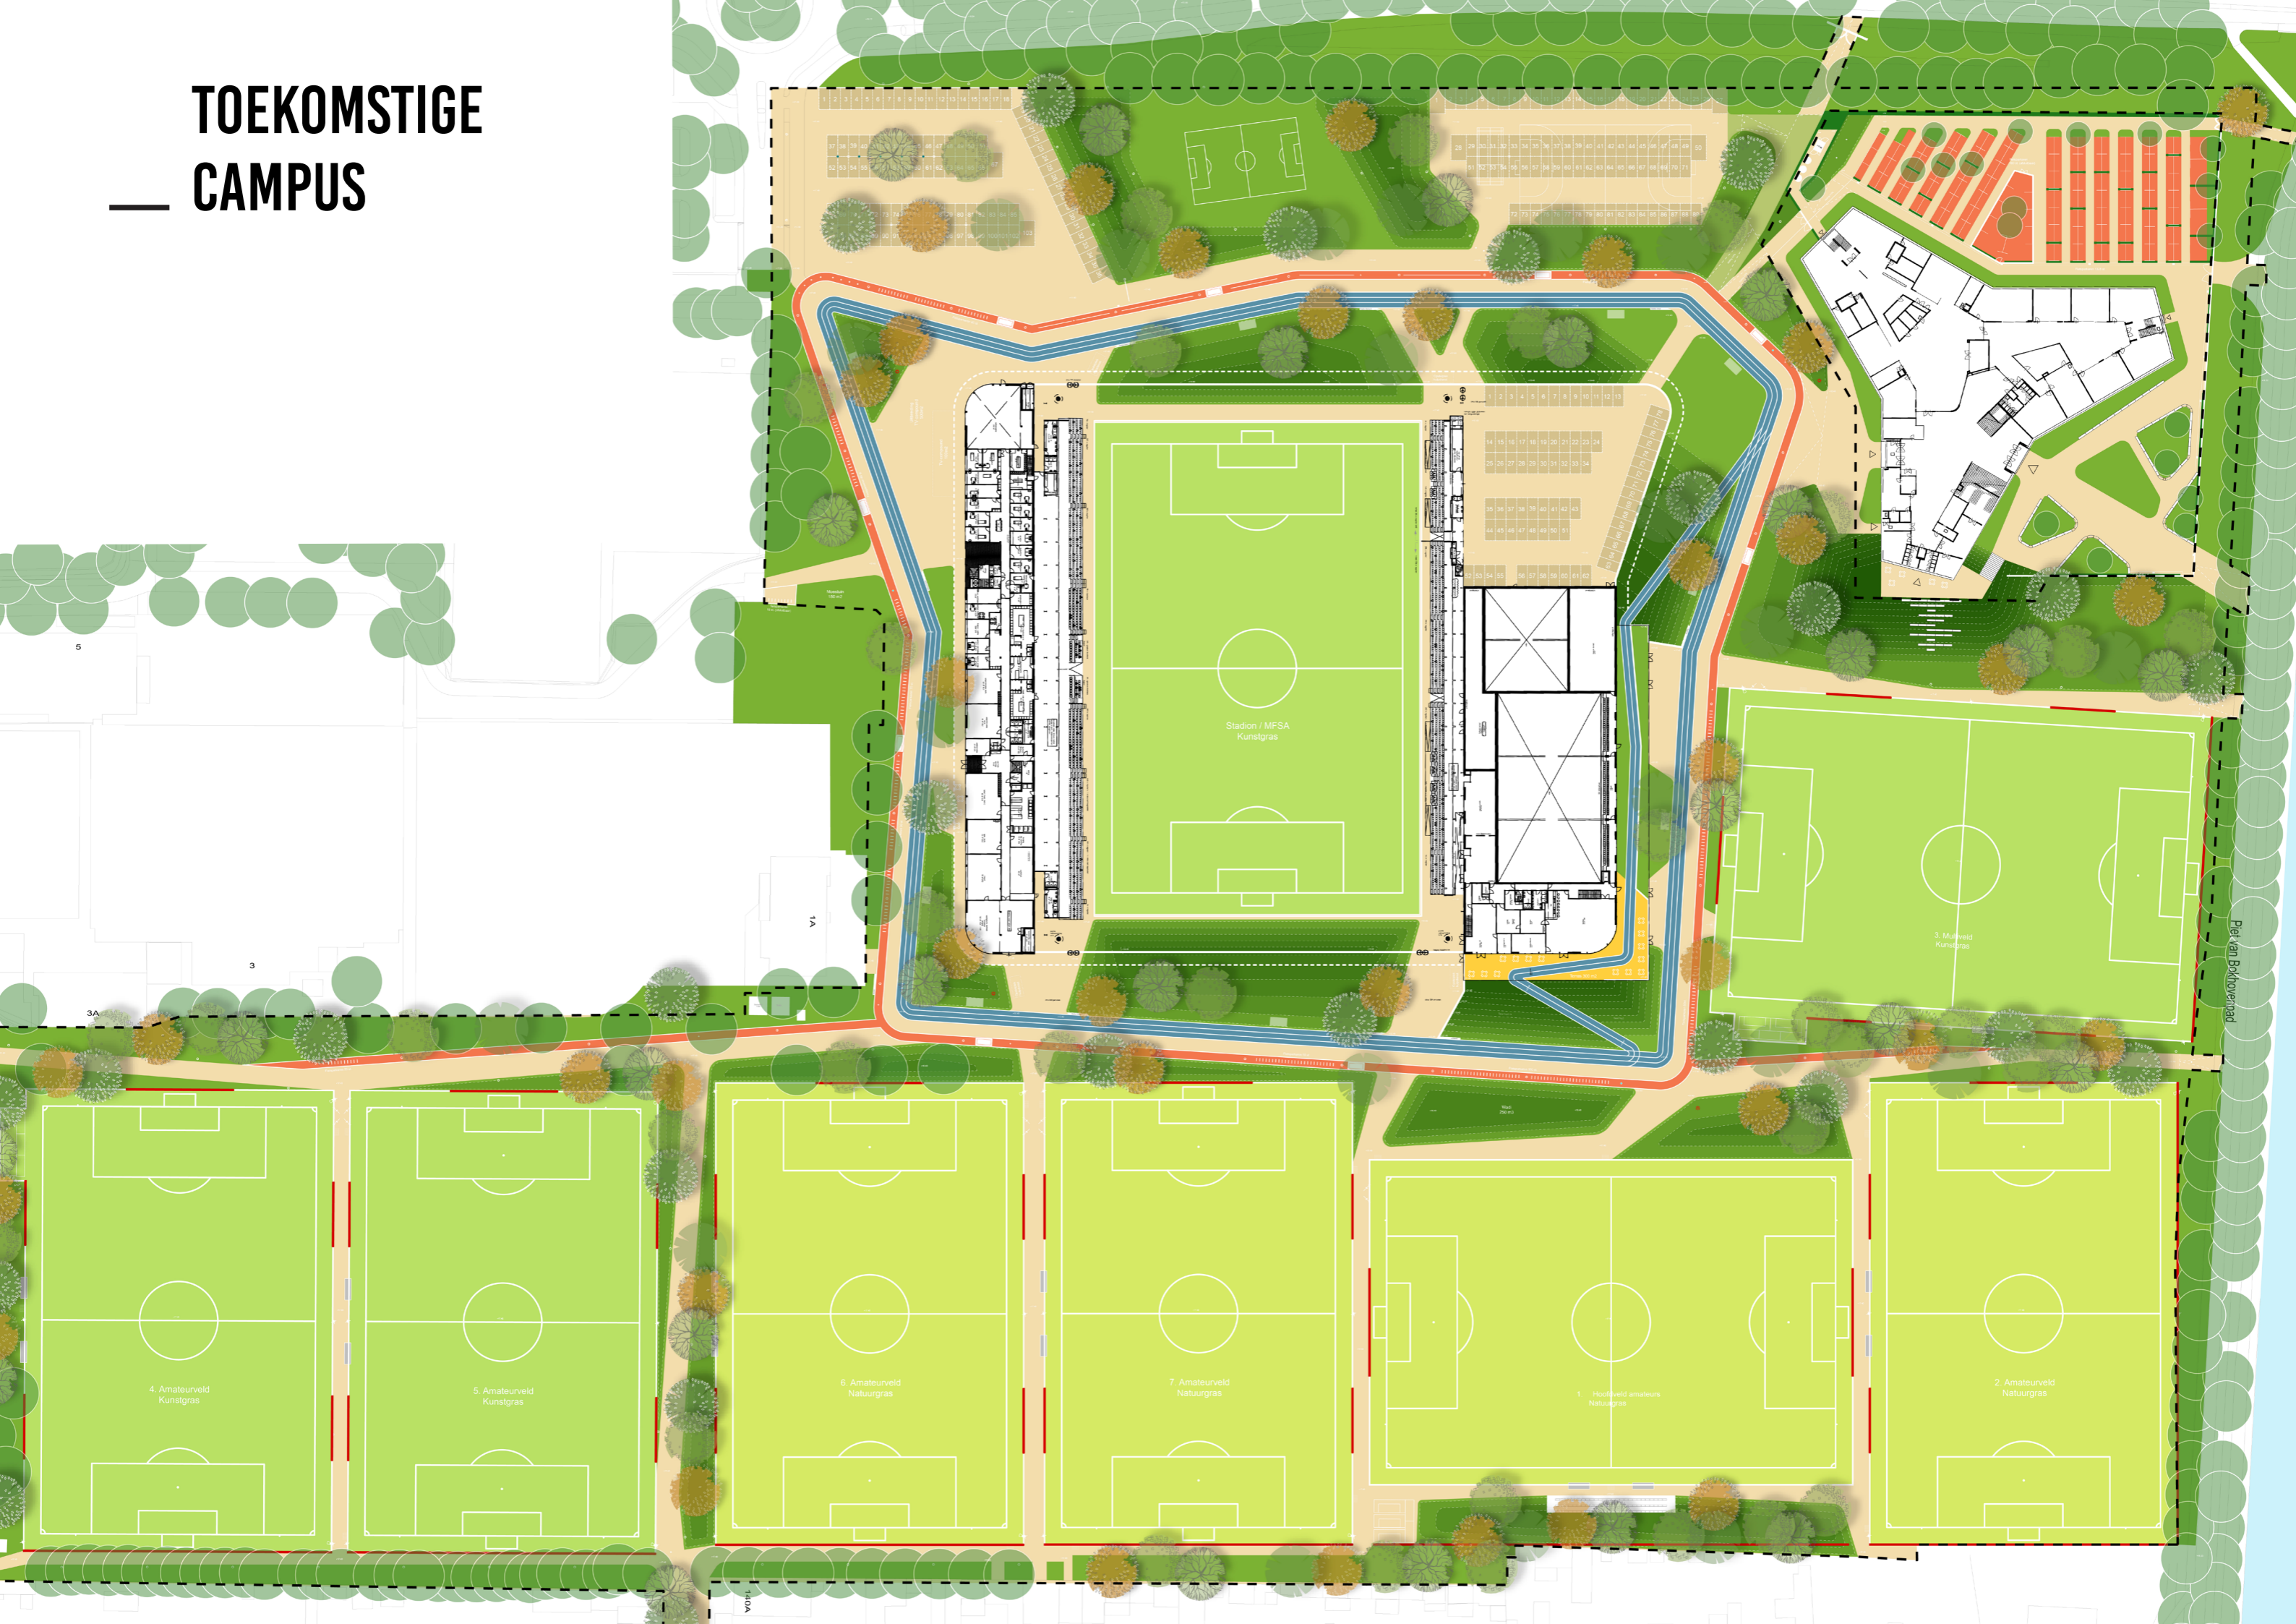




MFSA

VORMCONCEPT
LANDSCHAP

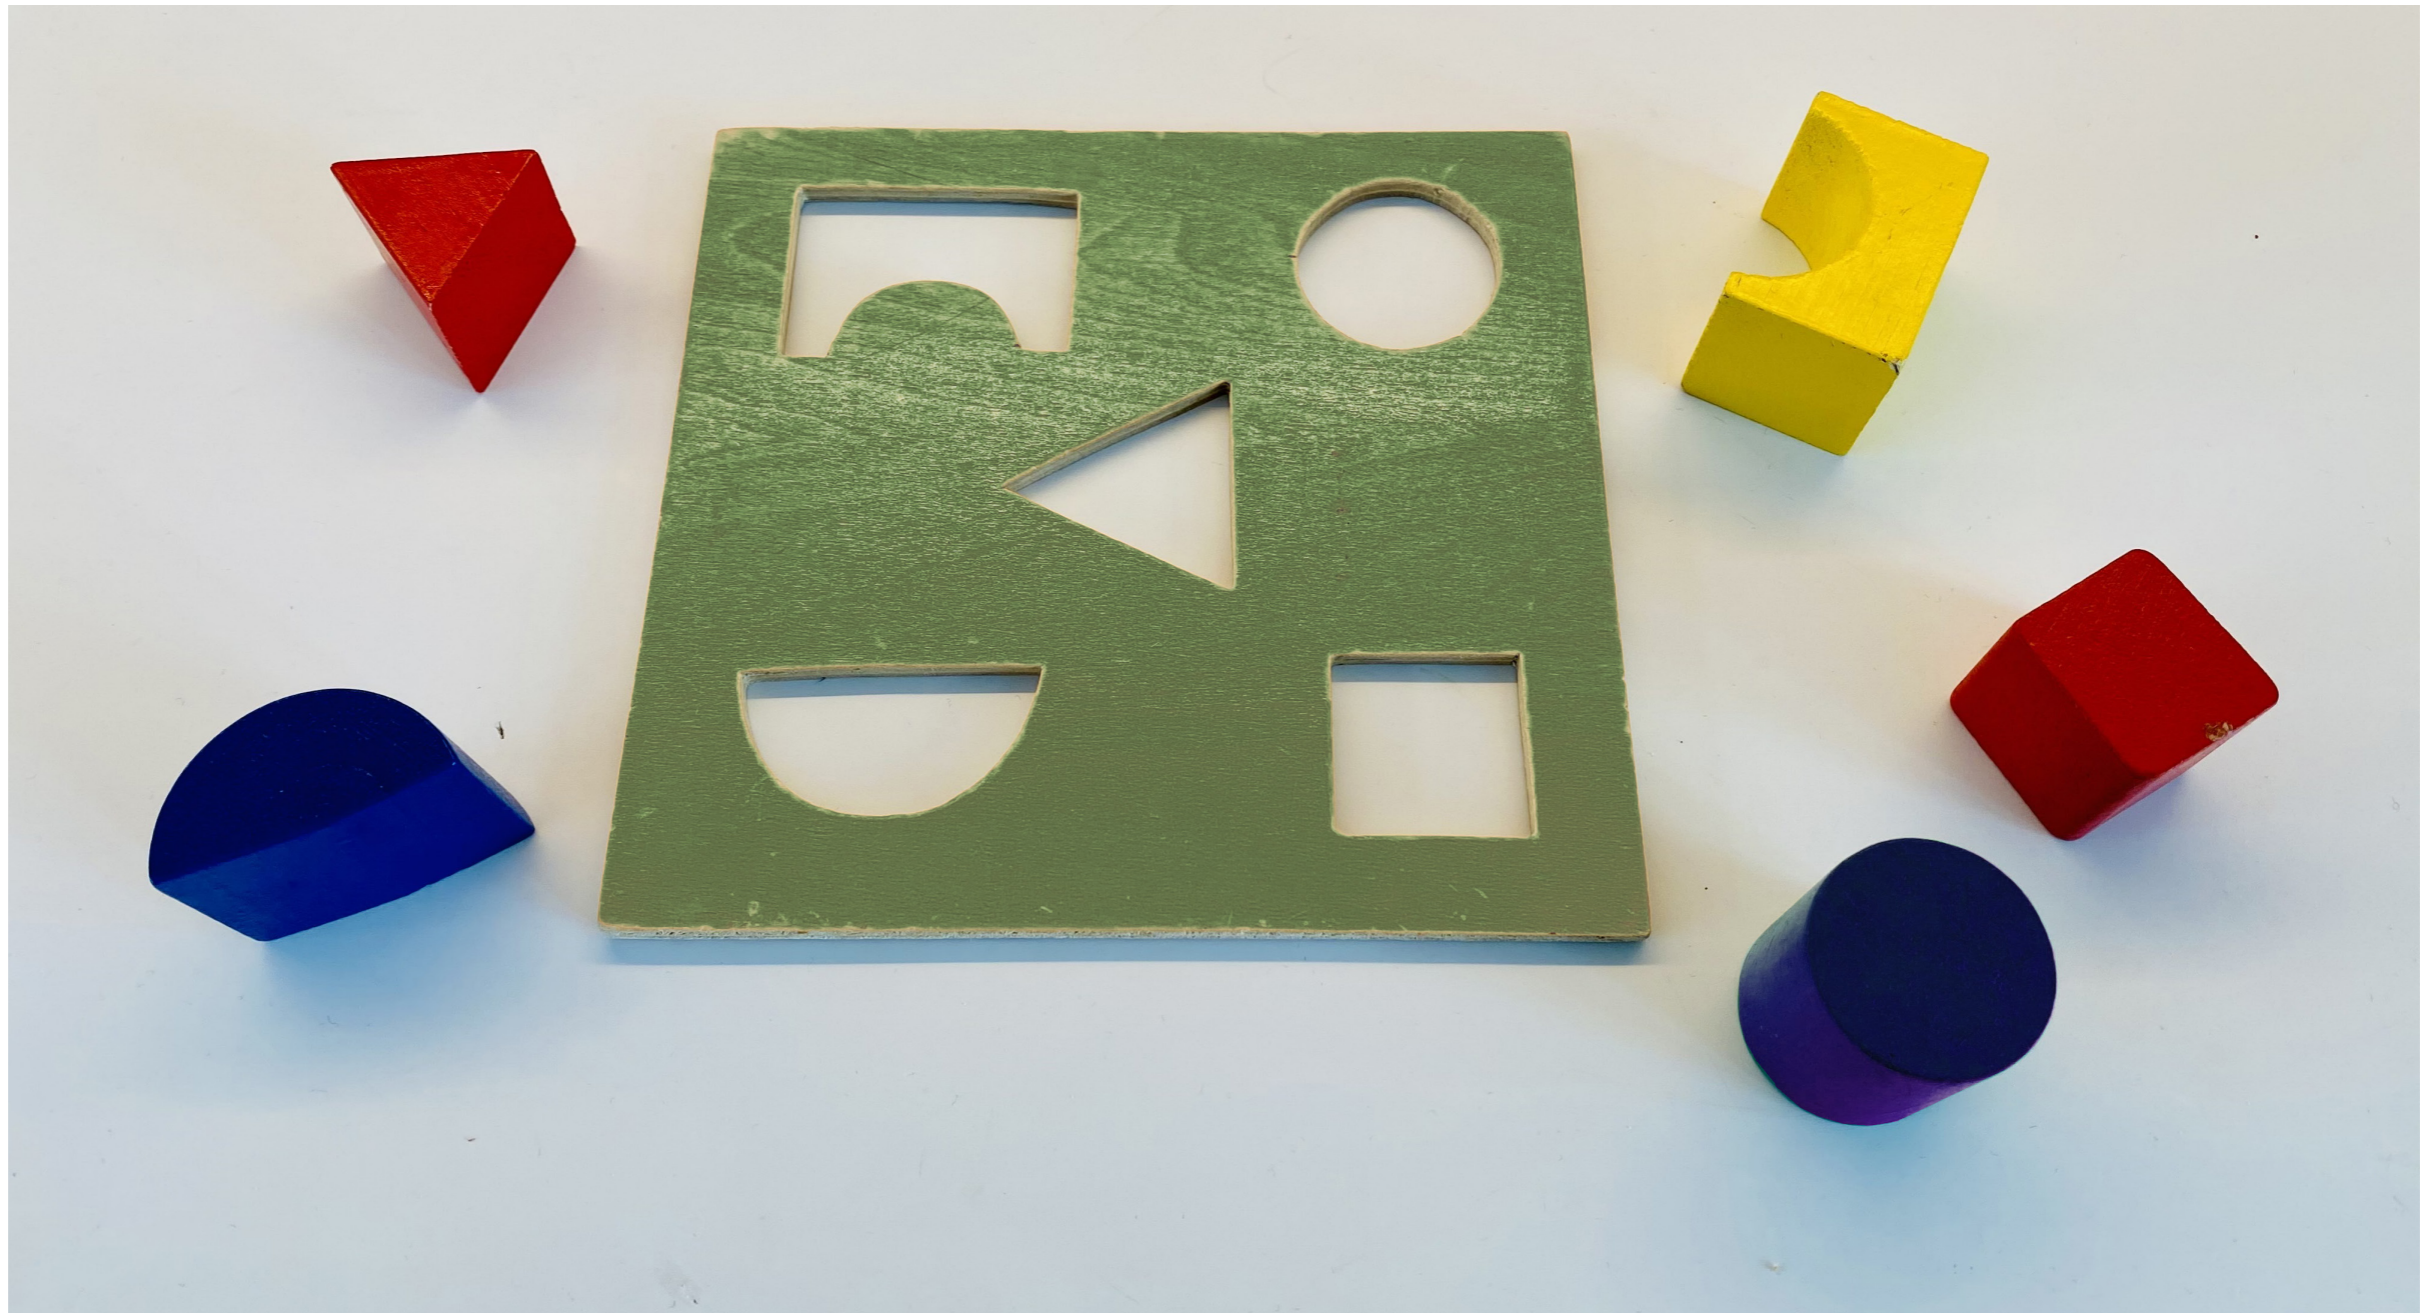


VORMCONCEPT LANDSCHAP

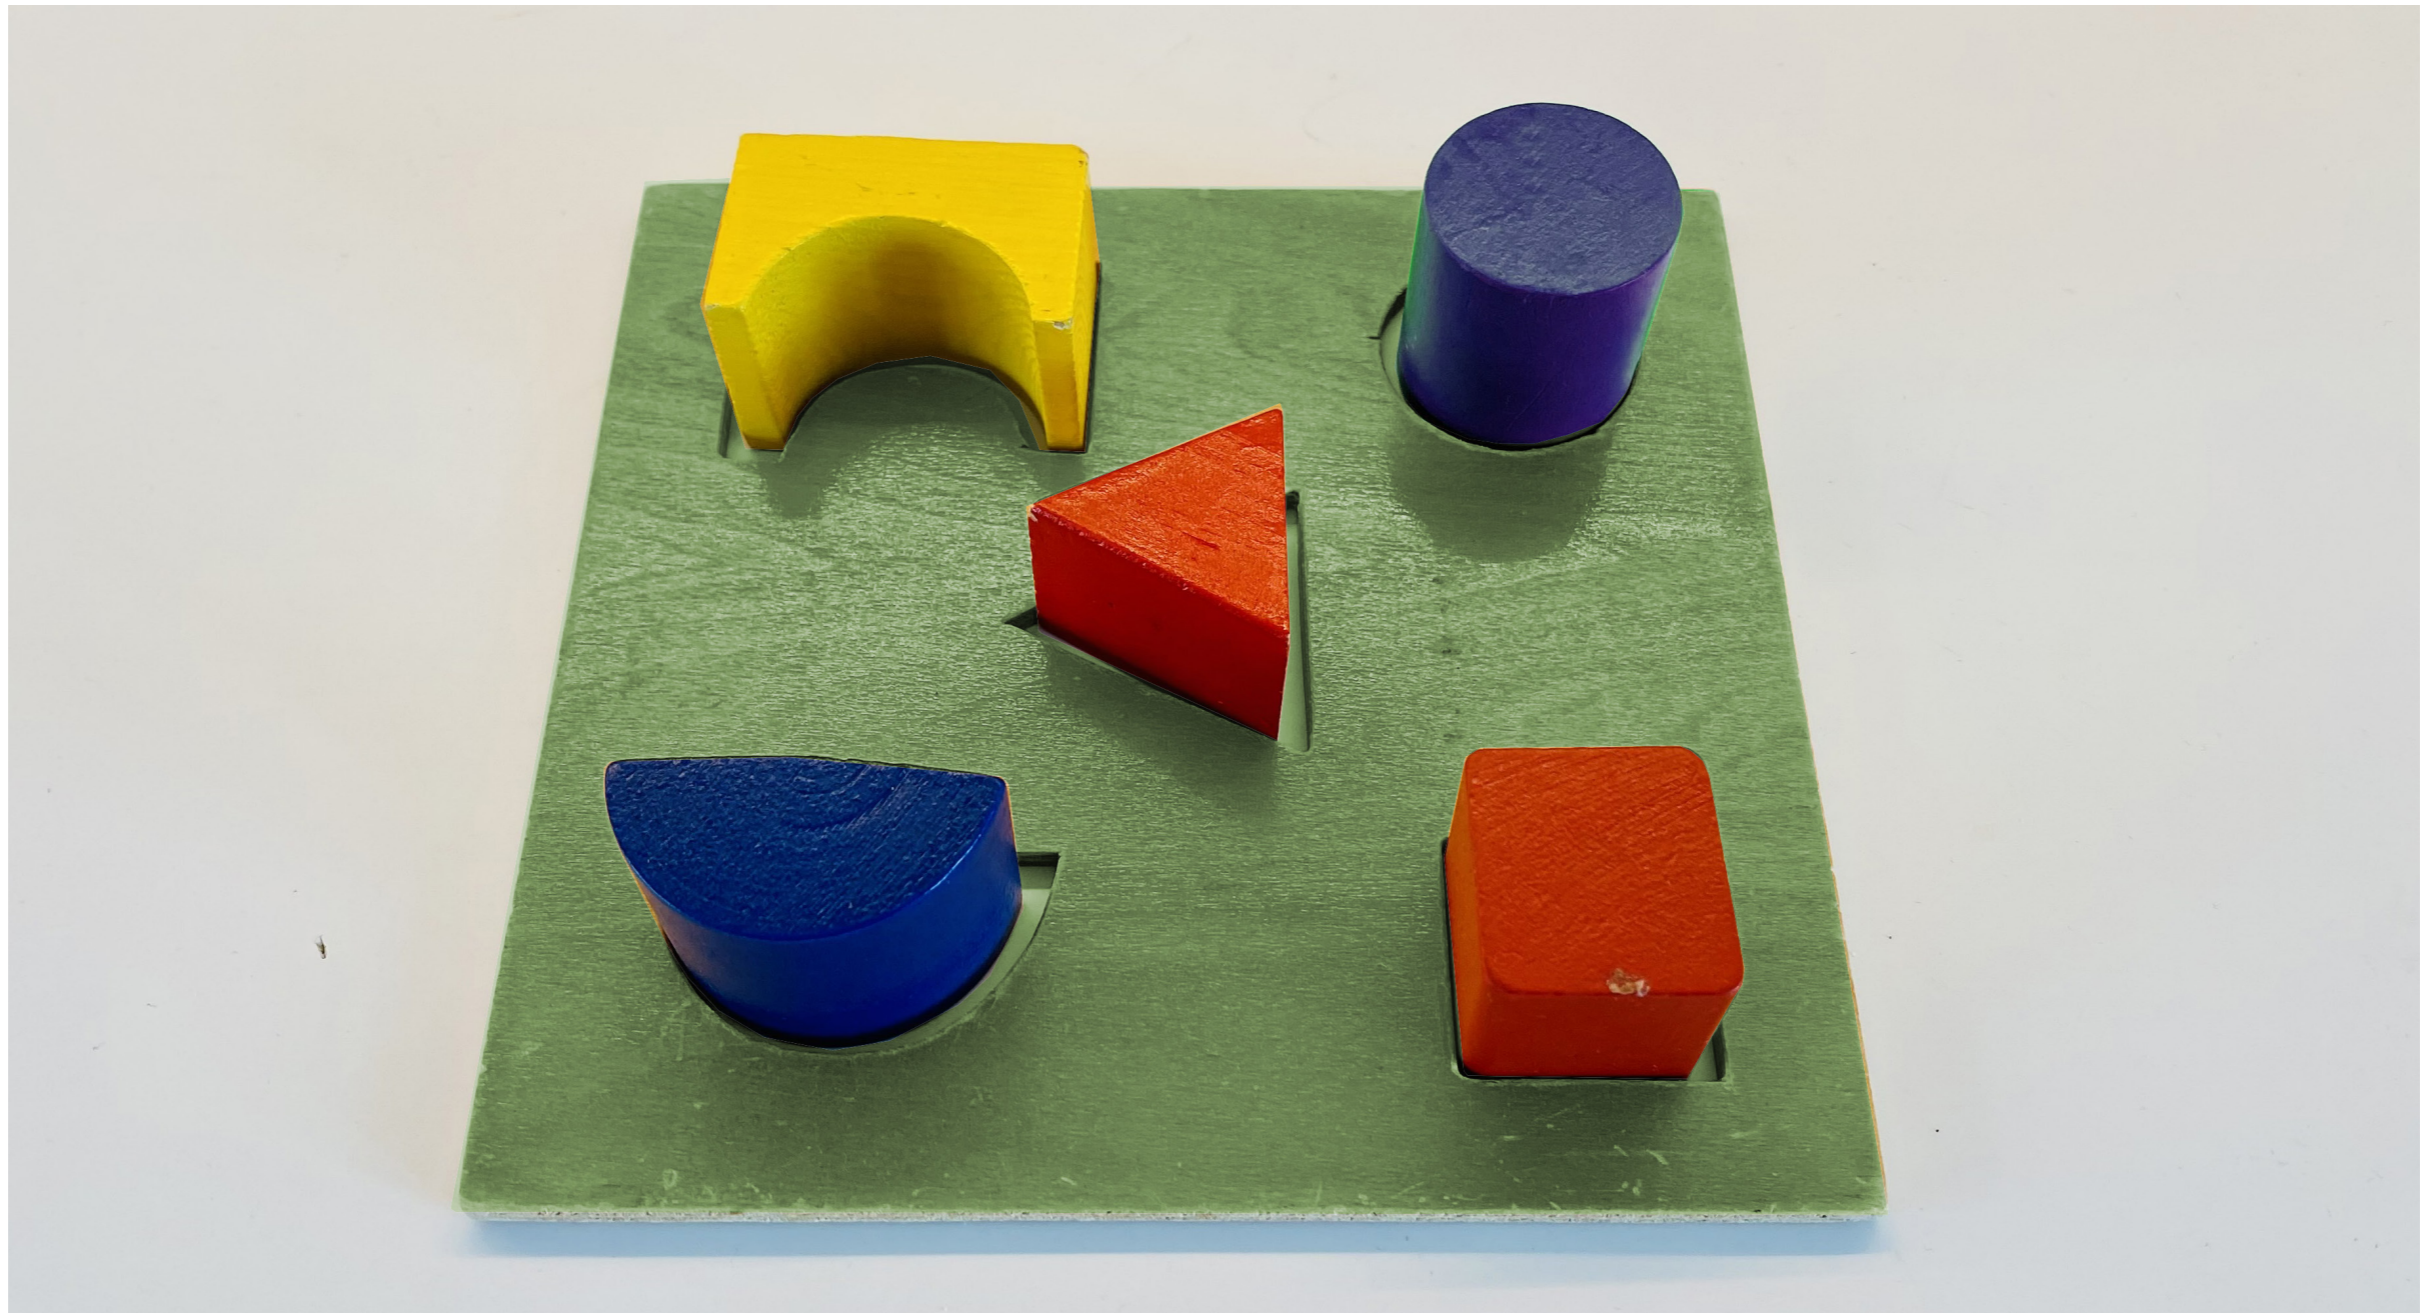





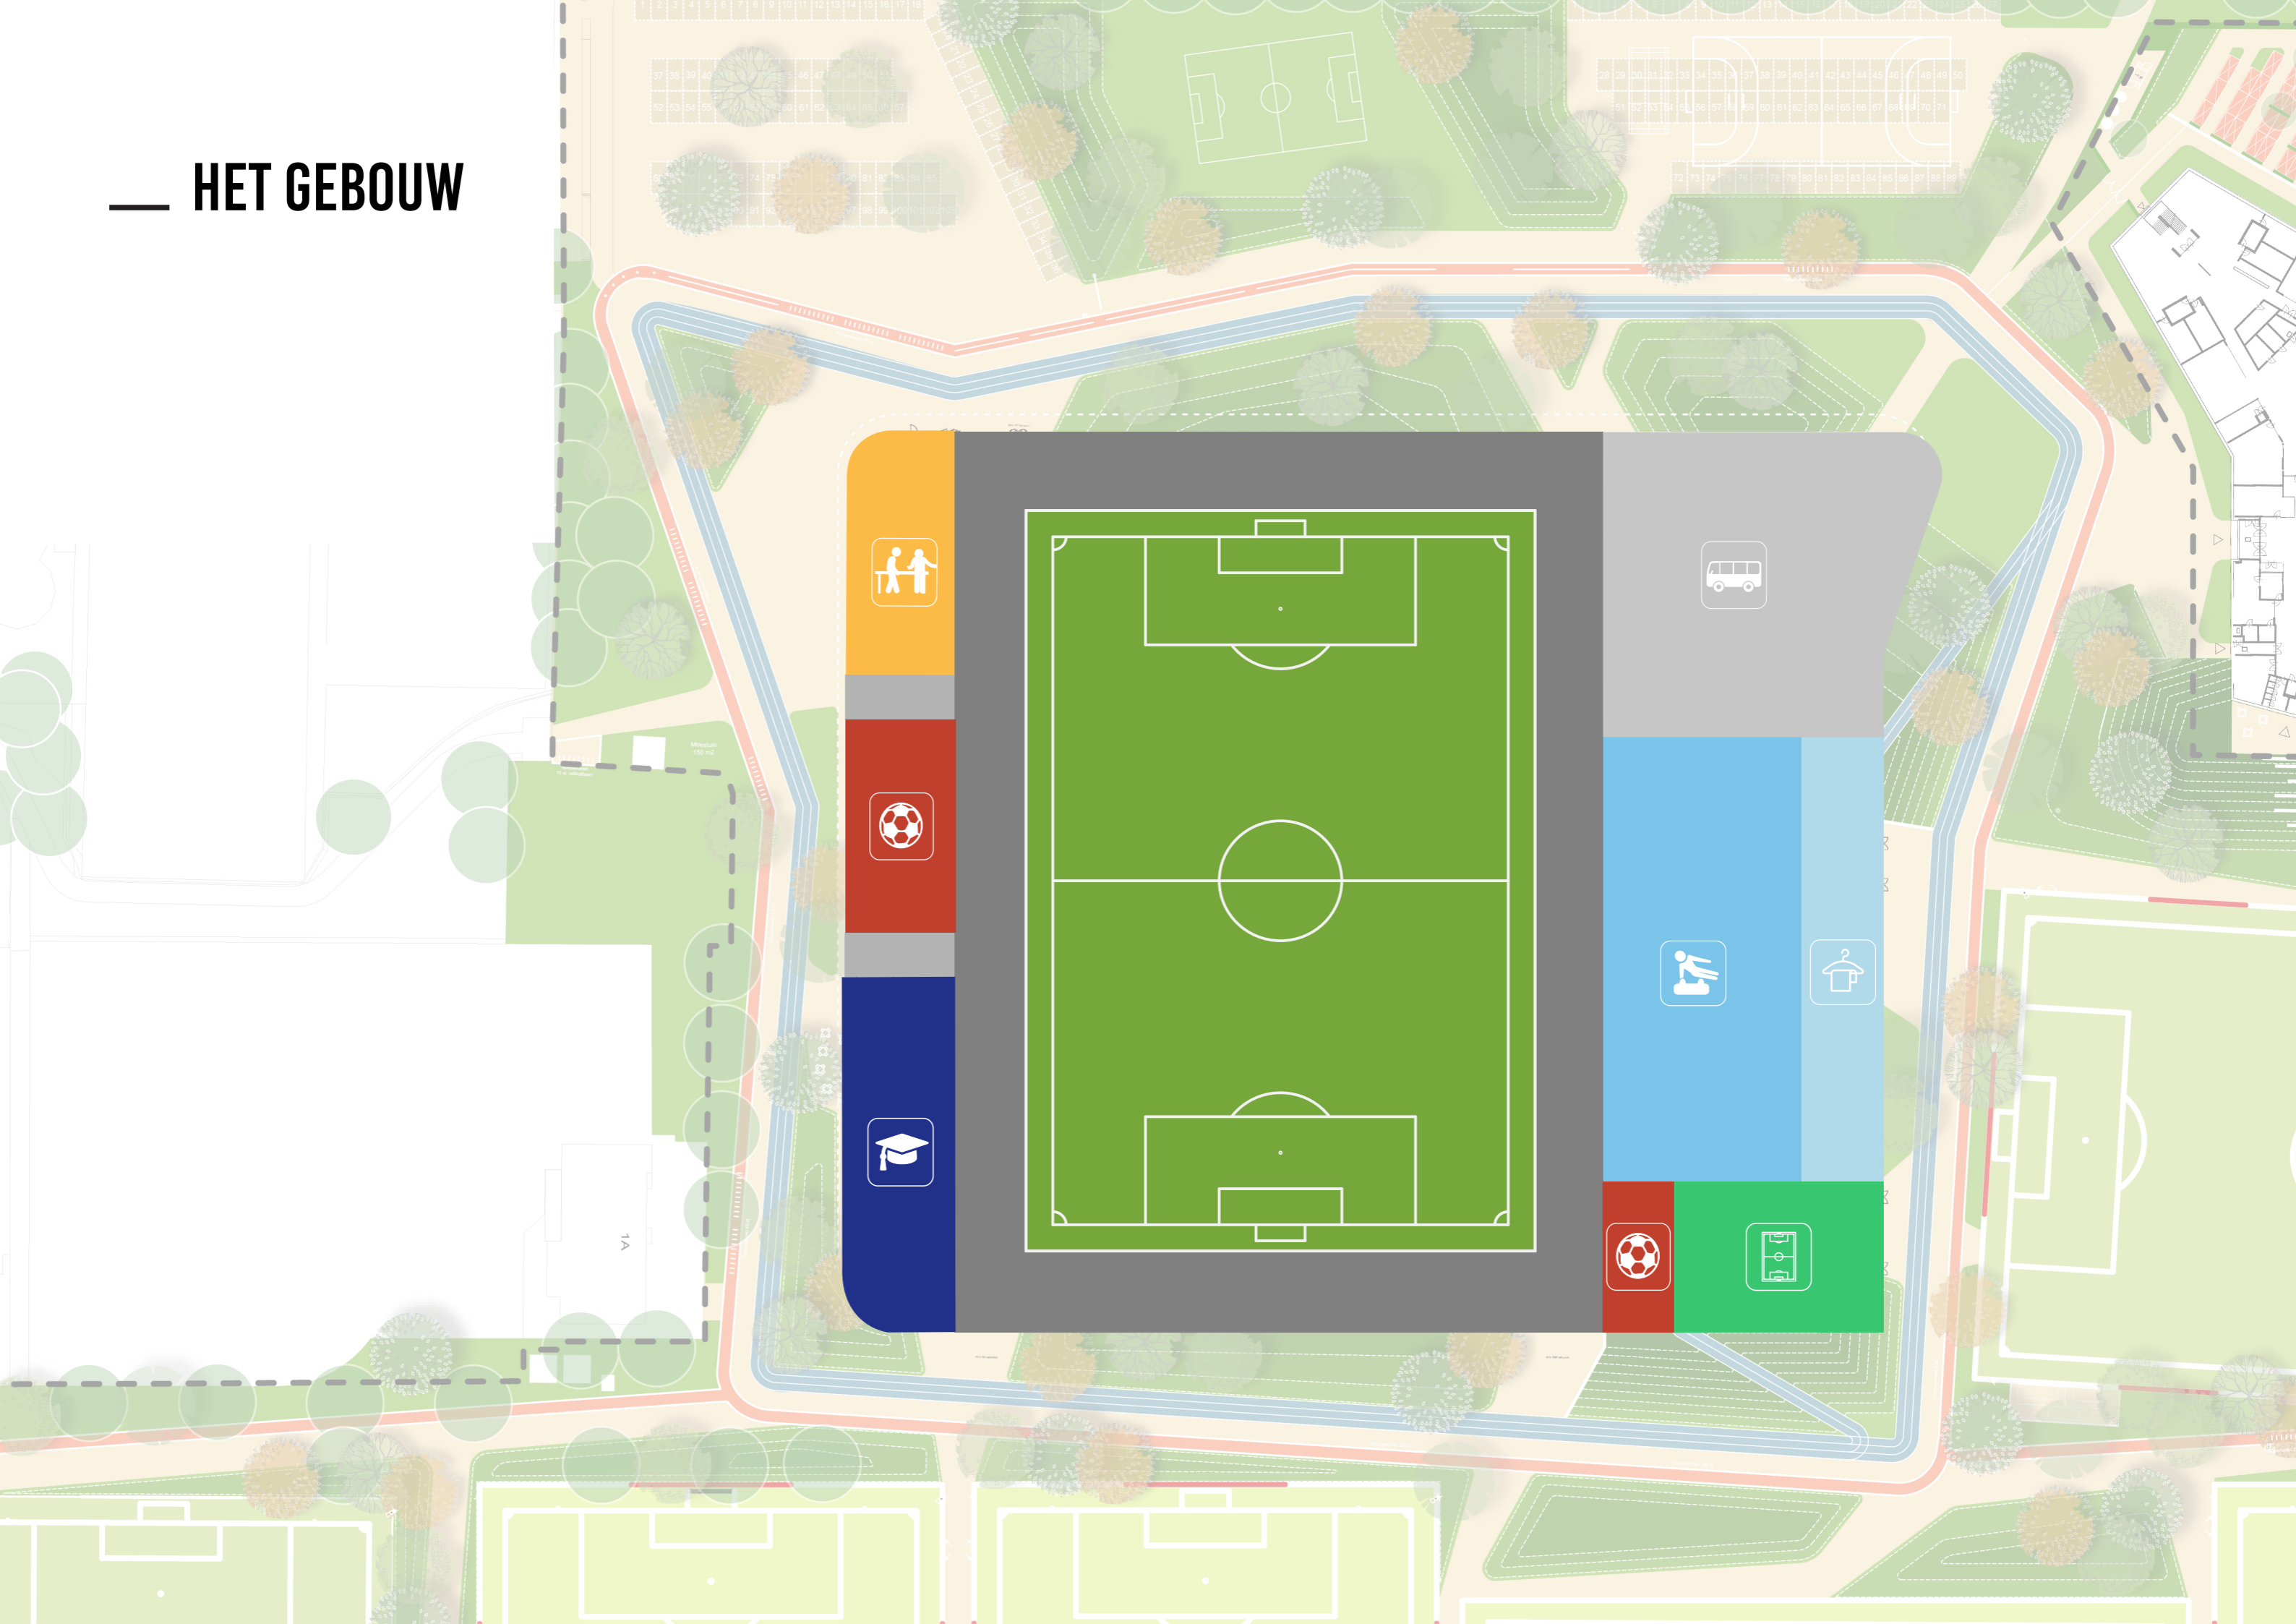

VORMCONCEPT GEBOUWEN




HET GEBOUW




HET GEBOUW

-  de Fysioclub / JVDI
-  Helmond Sport
-  Praktijkschool Helmond / OMO
-  SV de Braak
-  Sport-/gymzalen OMO
-  parkeren uitsupporters

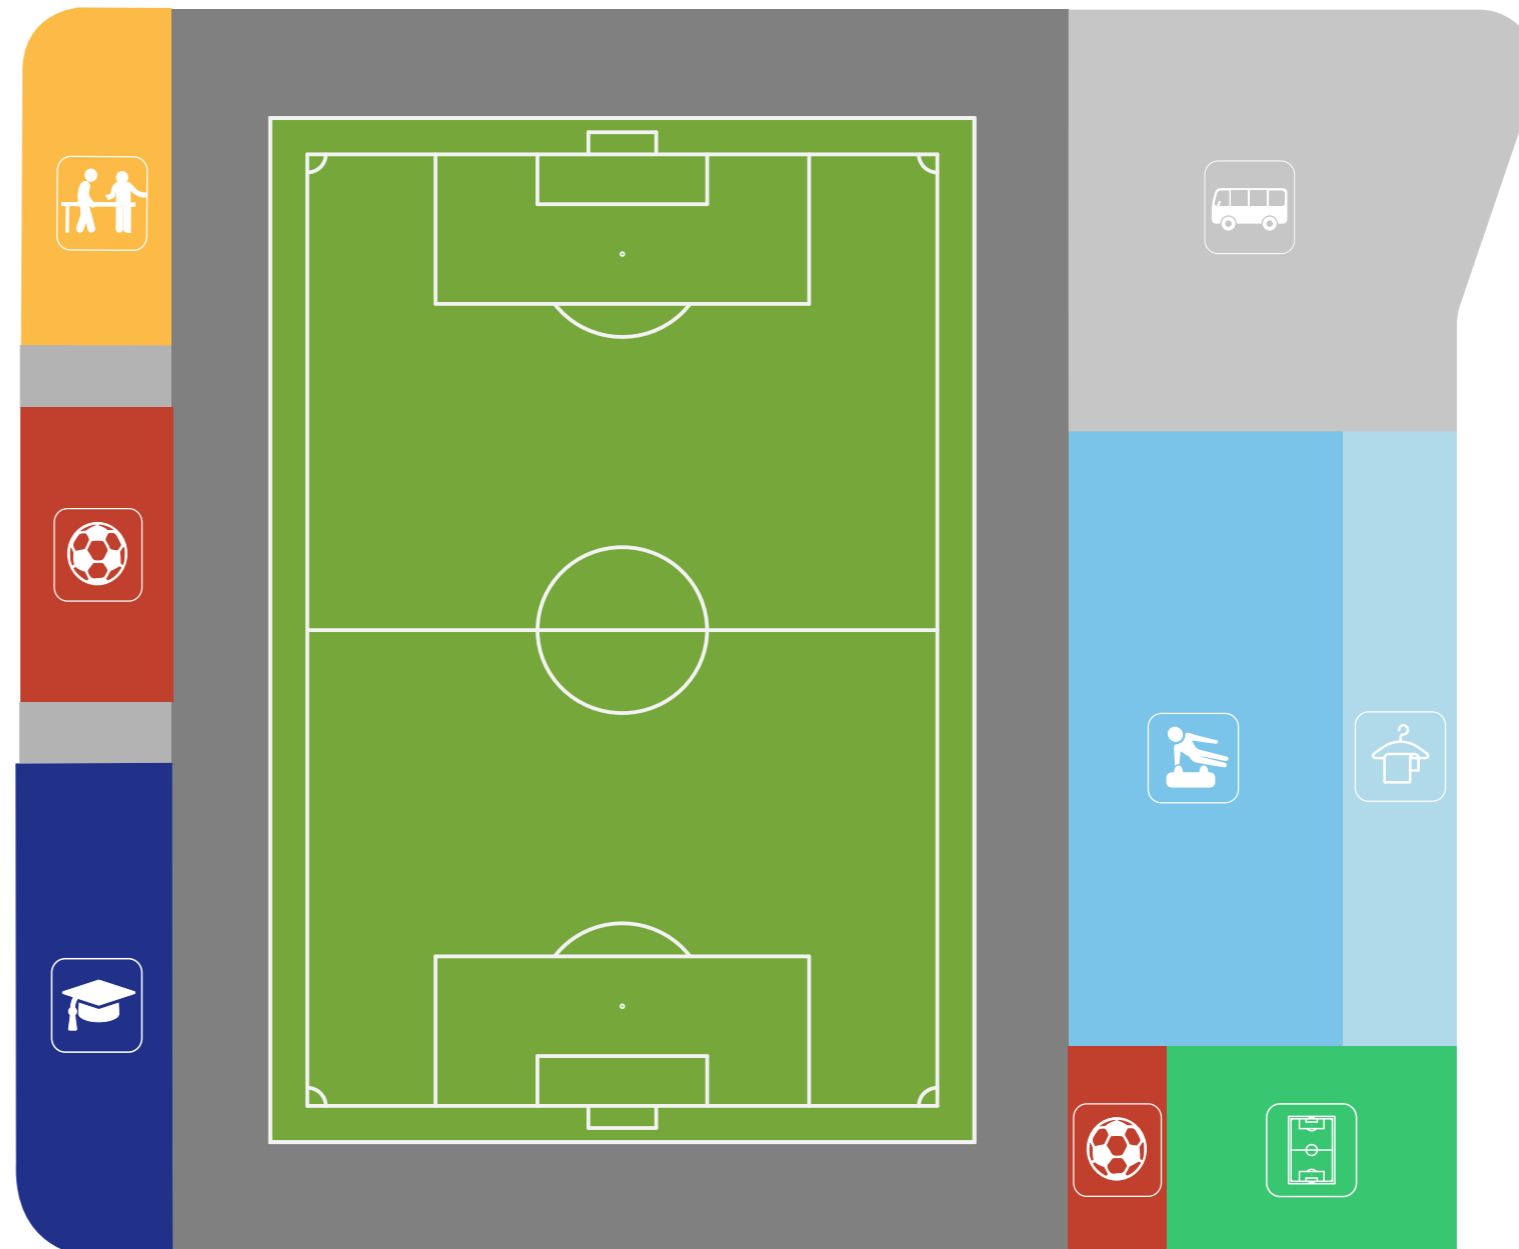


5 GEBRUIKERS

1 GEVEL

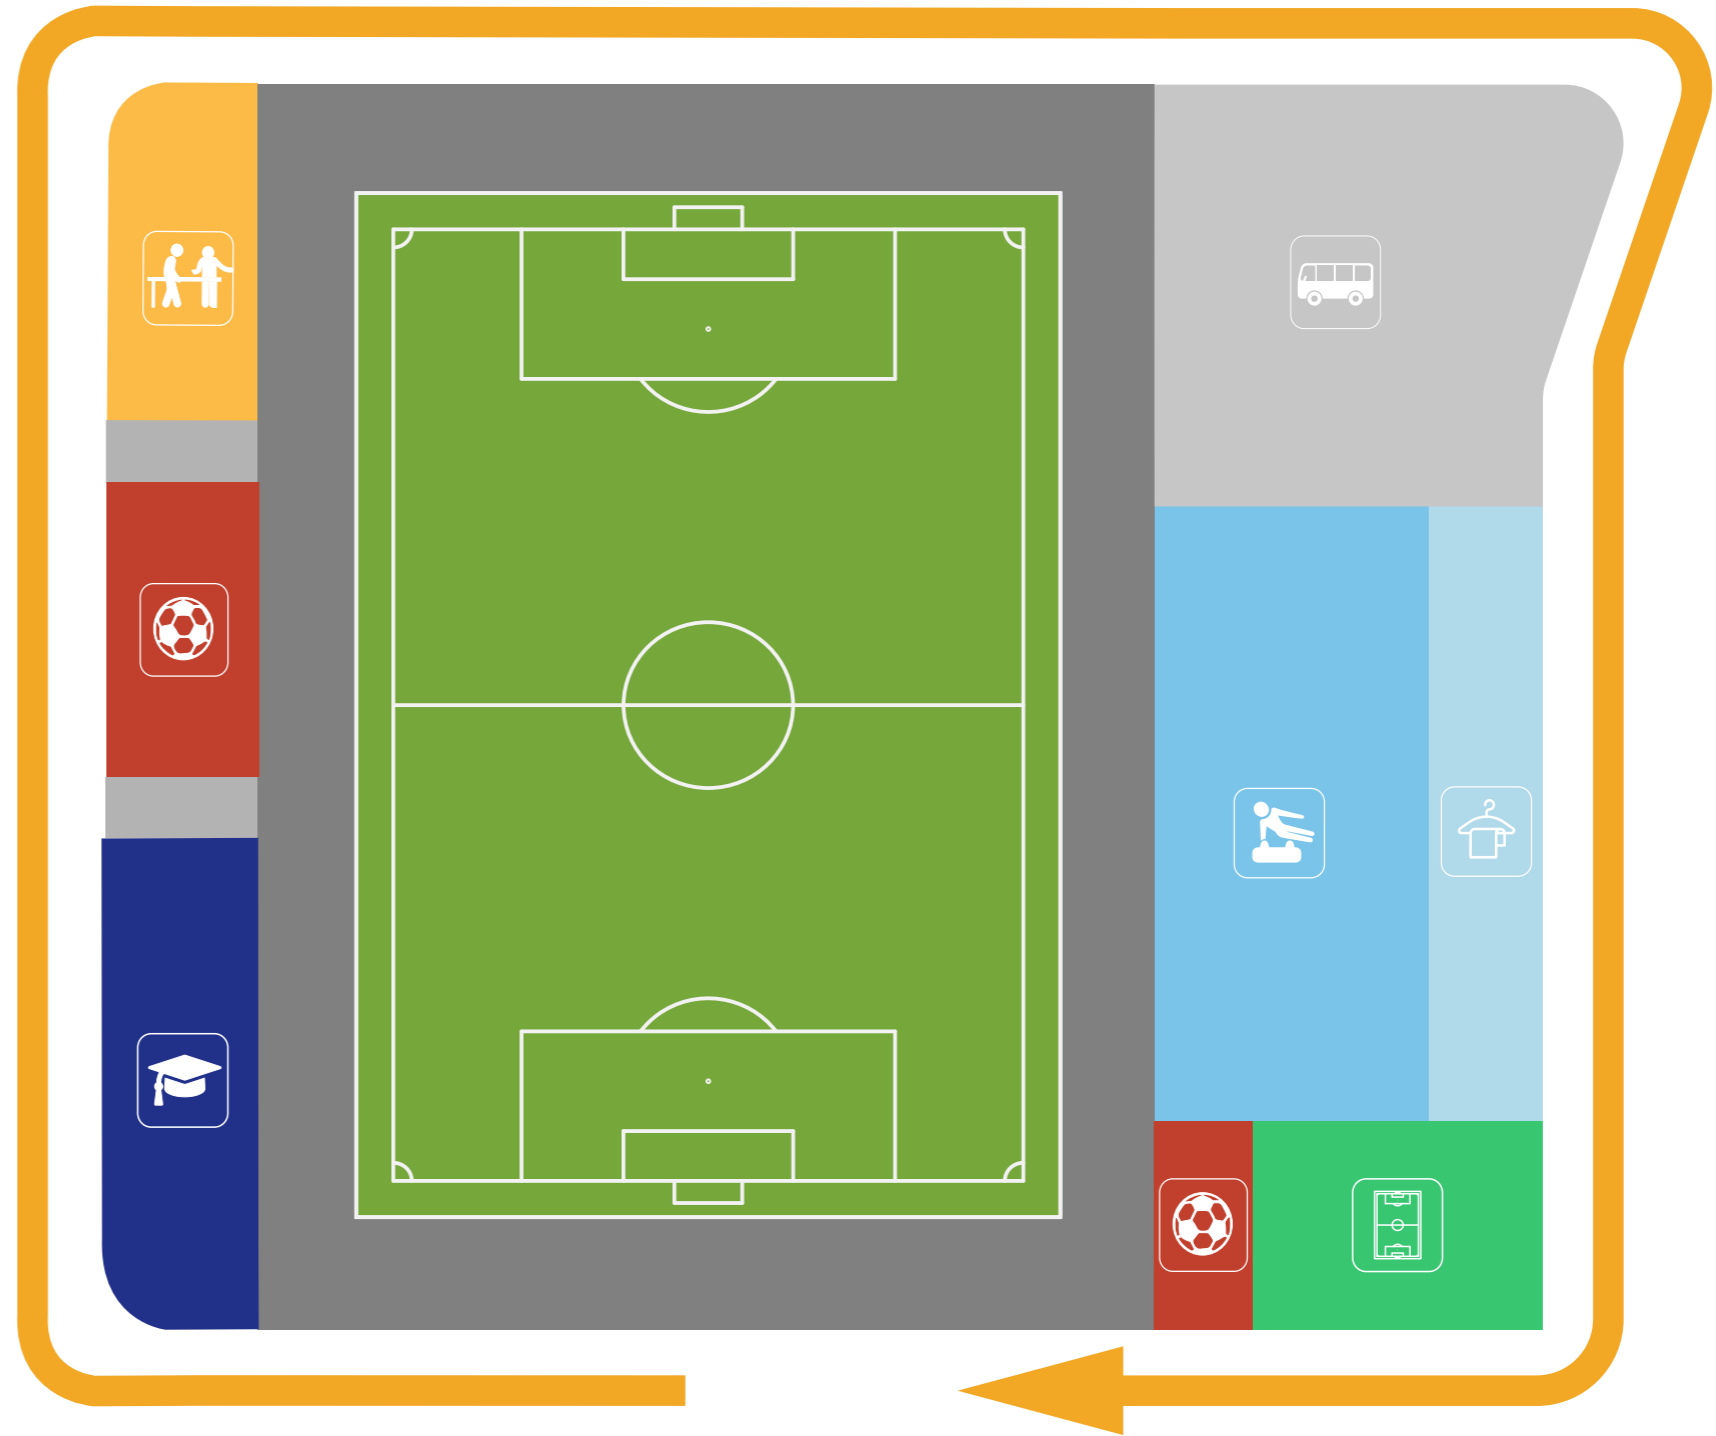

— GEVELPRINCIPE VO

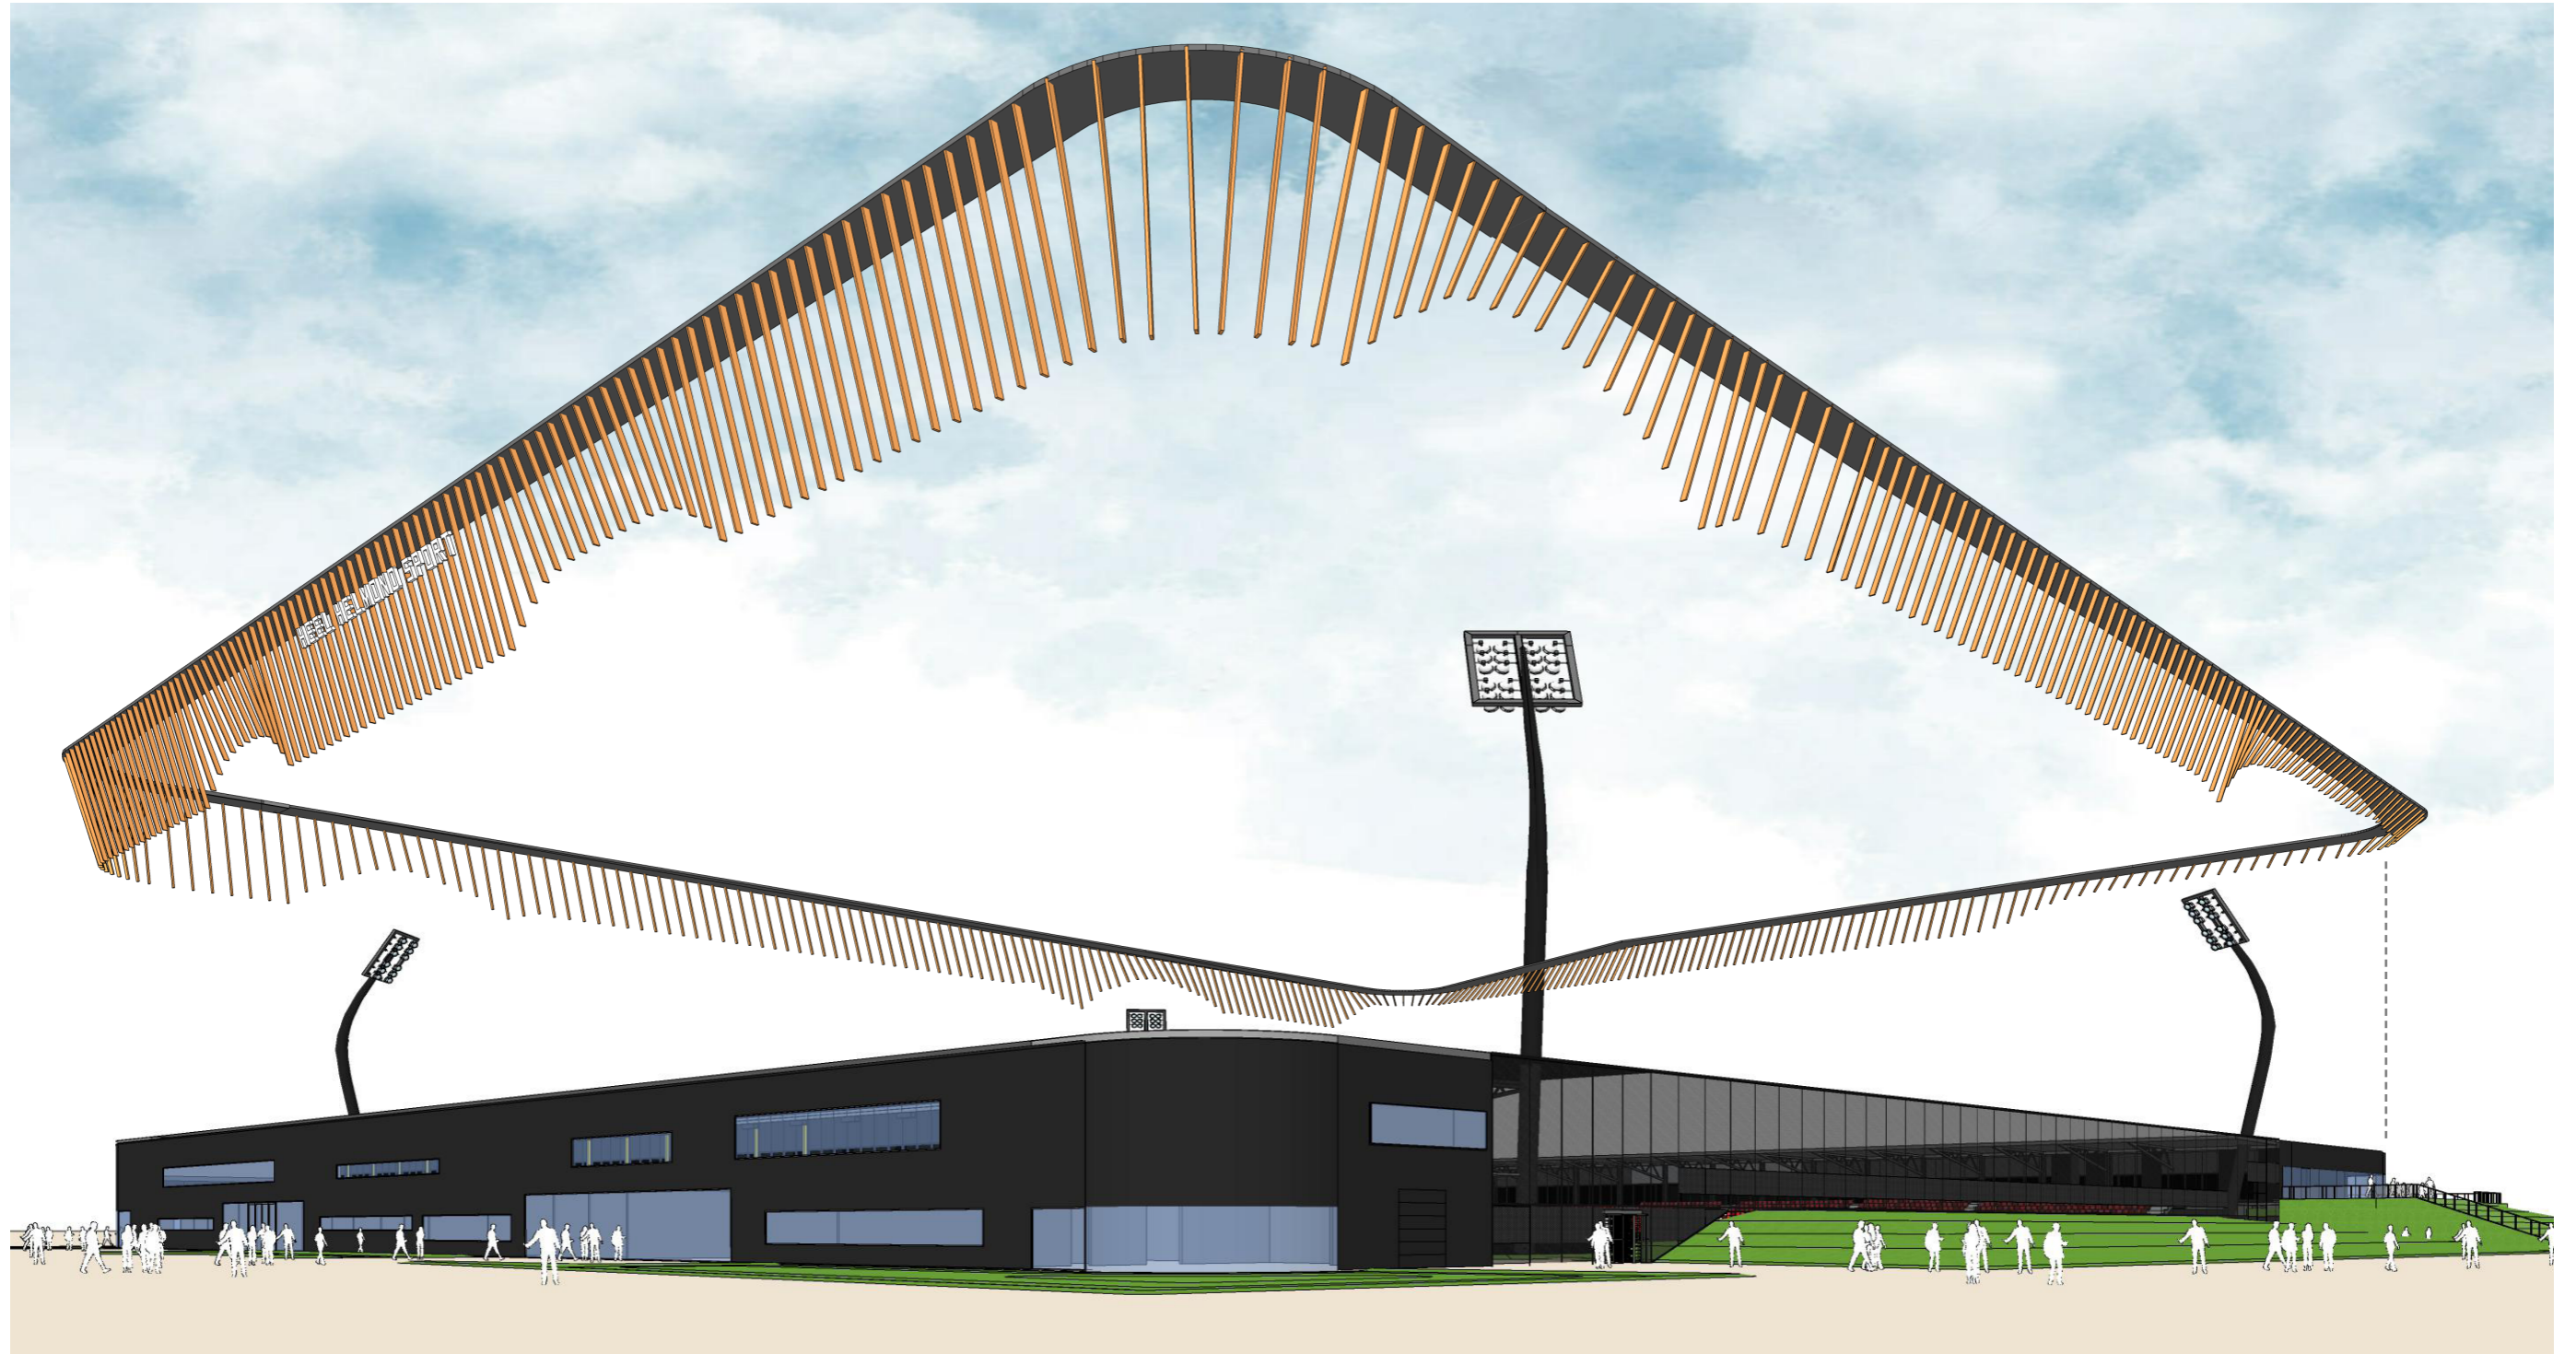

VO IMPRESSIES




VO IMPRESSIES




VO IMPRESSIES



VO IMPRESSIES

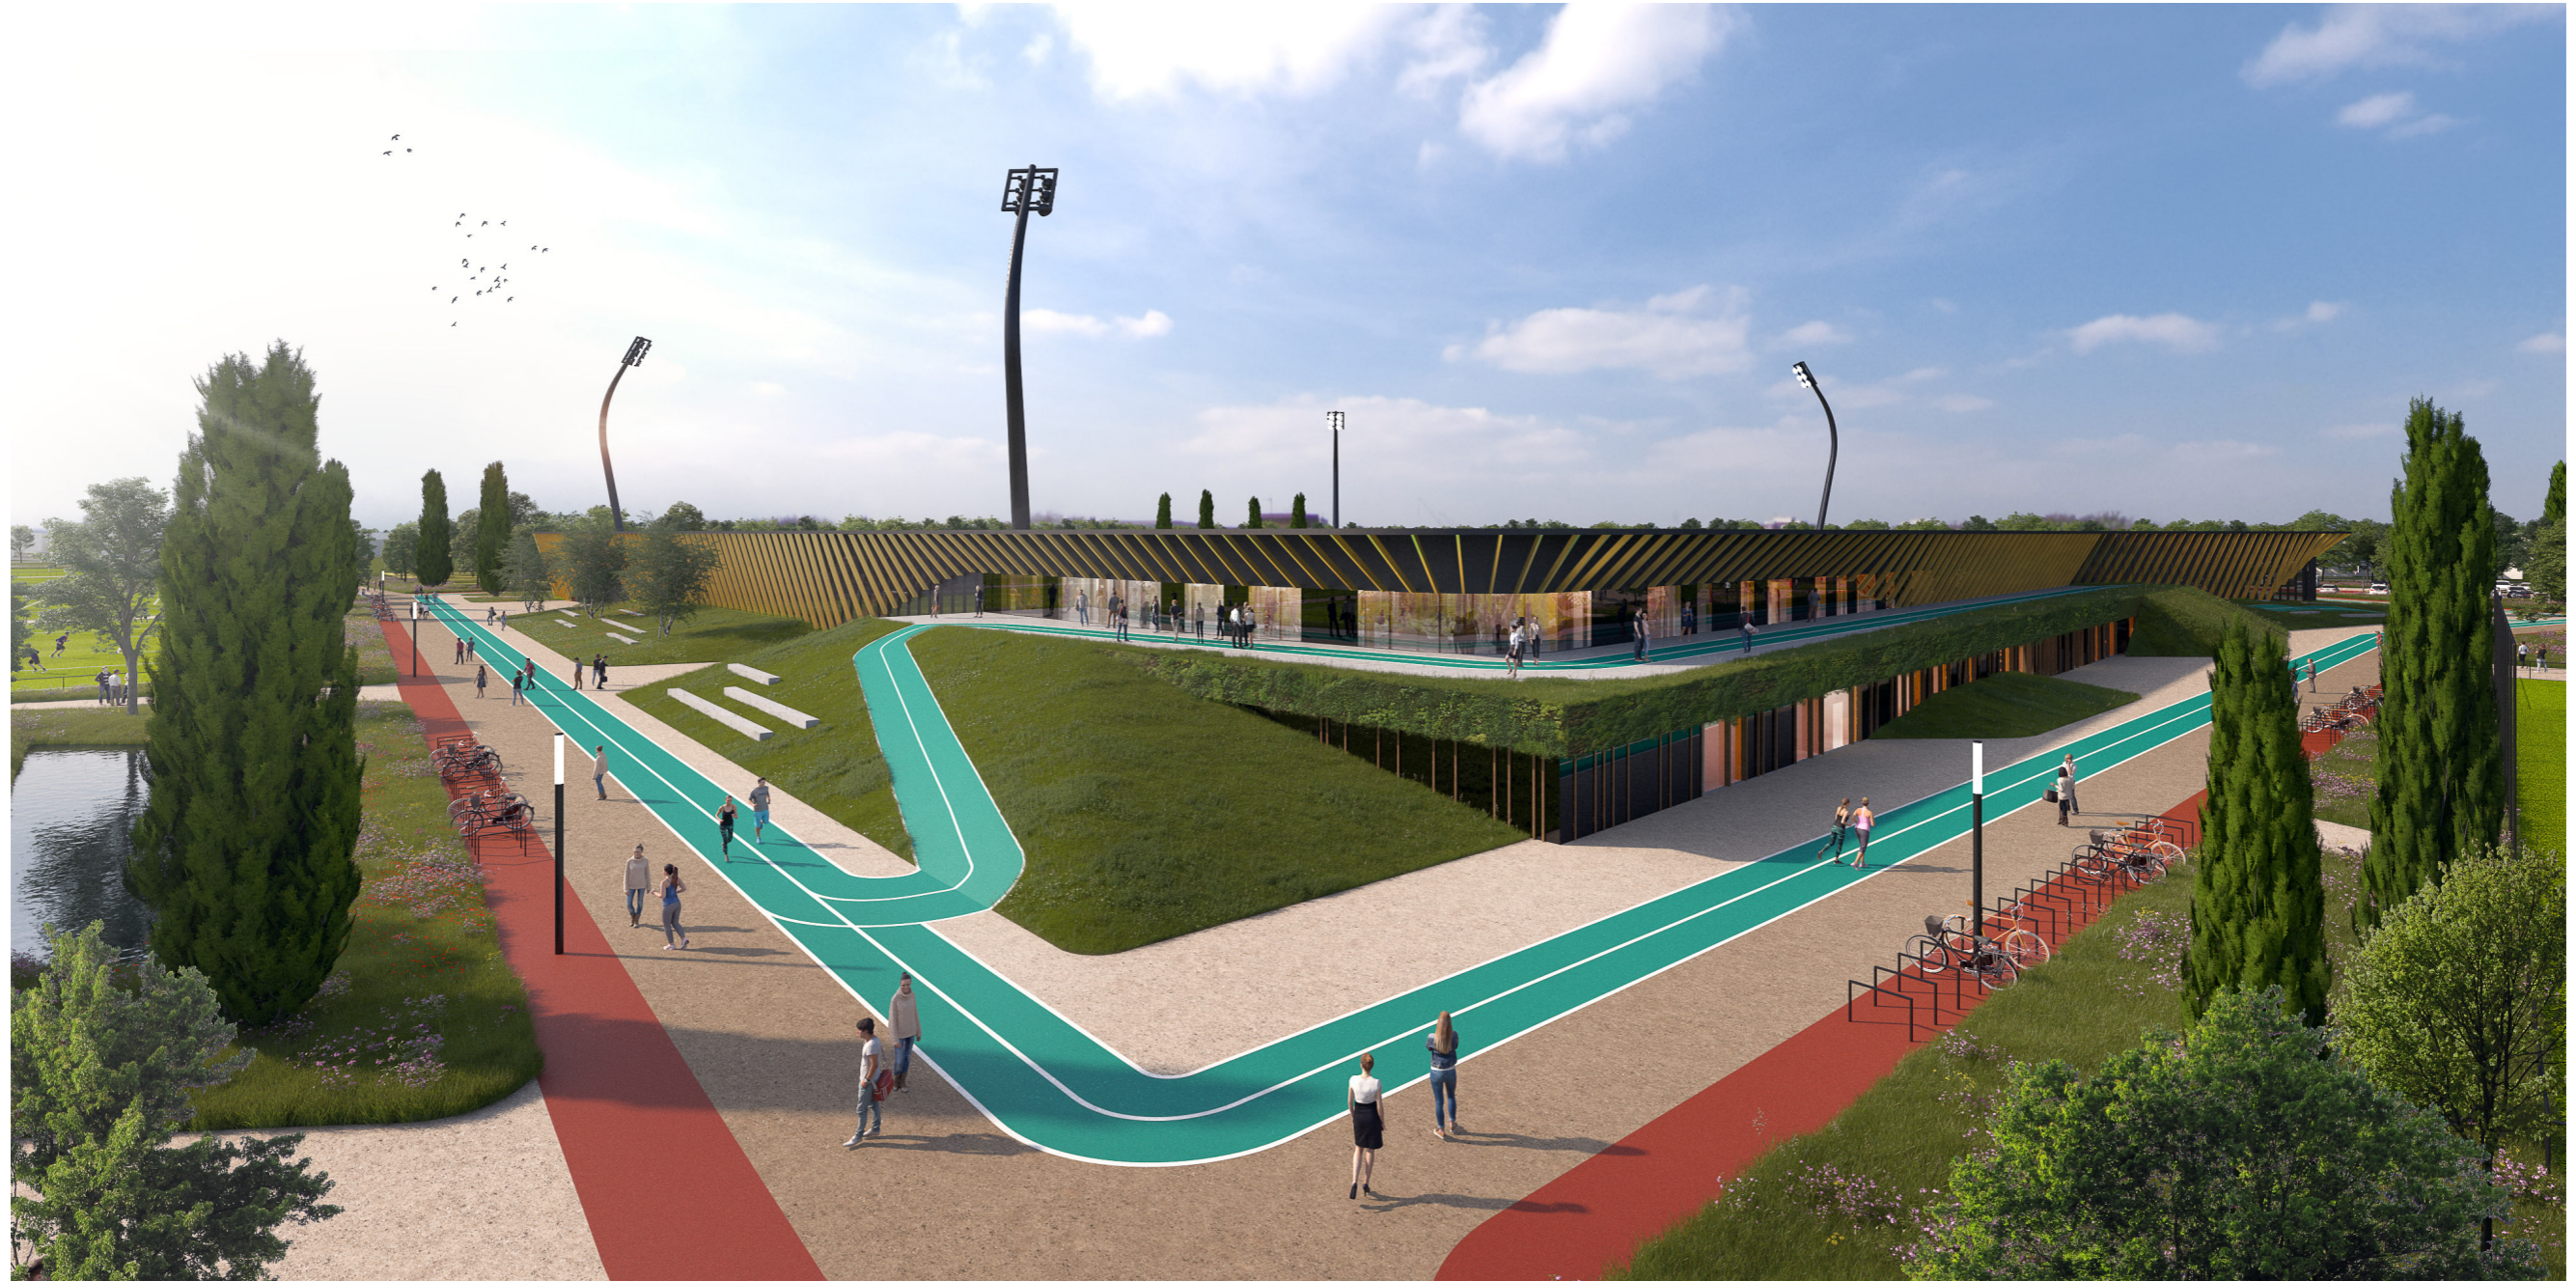


VO IMPRESSIES

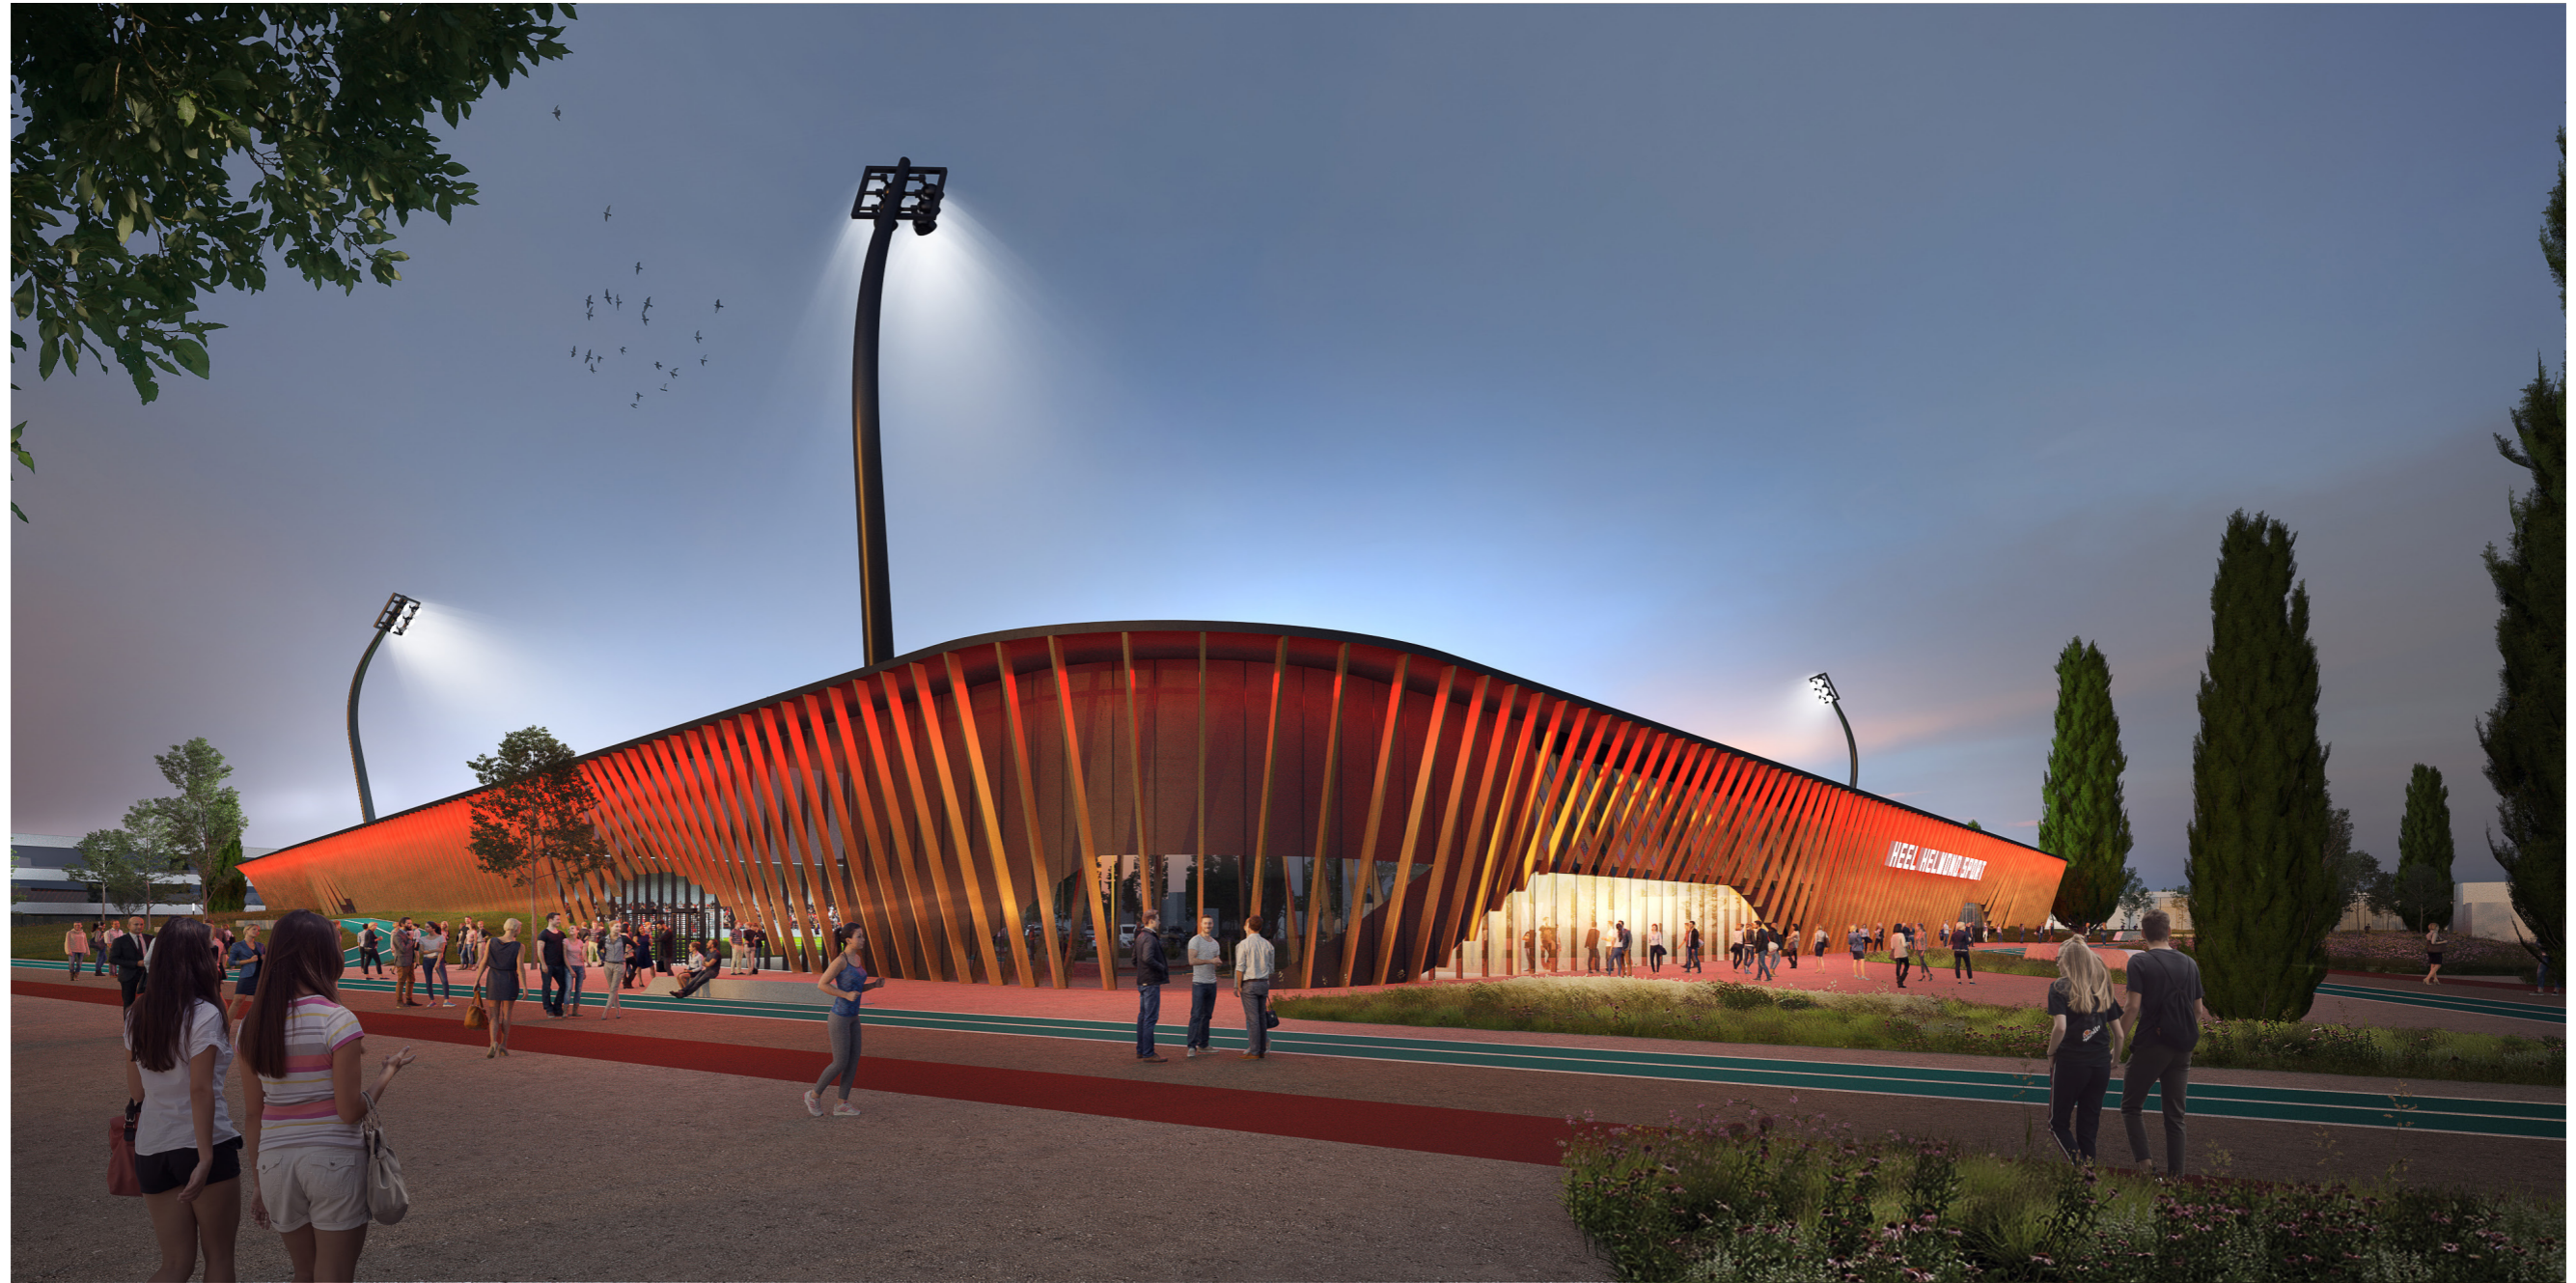

The image features a solid green background with several thick, white, irregular lines that create a sense of depth and structure, resembling a stylized architectural plan or a map. The lines are interconnected, forming various shapes and paths. In the center of the composition, the text "HET GEBOUW" is written in a bold, white, sans-serif font. The overall aesthetic is clean, modern, and minimalist.


HET GEBOUW

PLATTEGROND BEGANE GROND

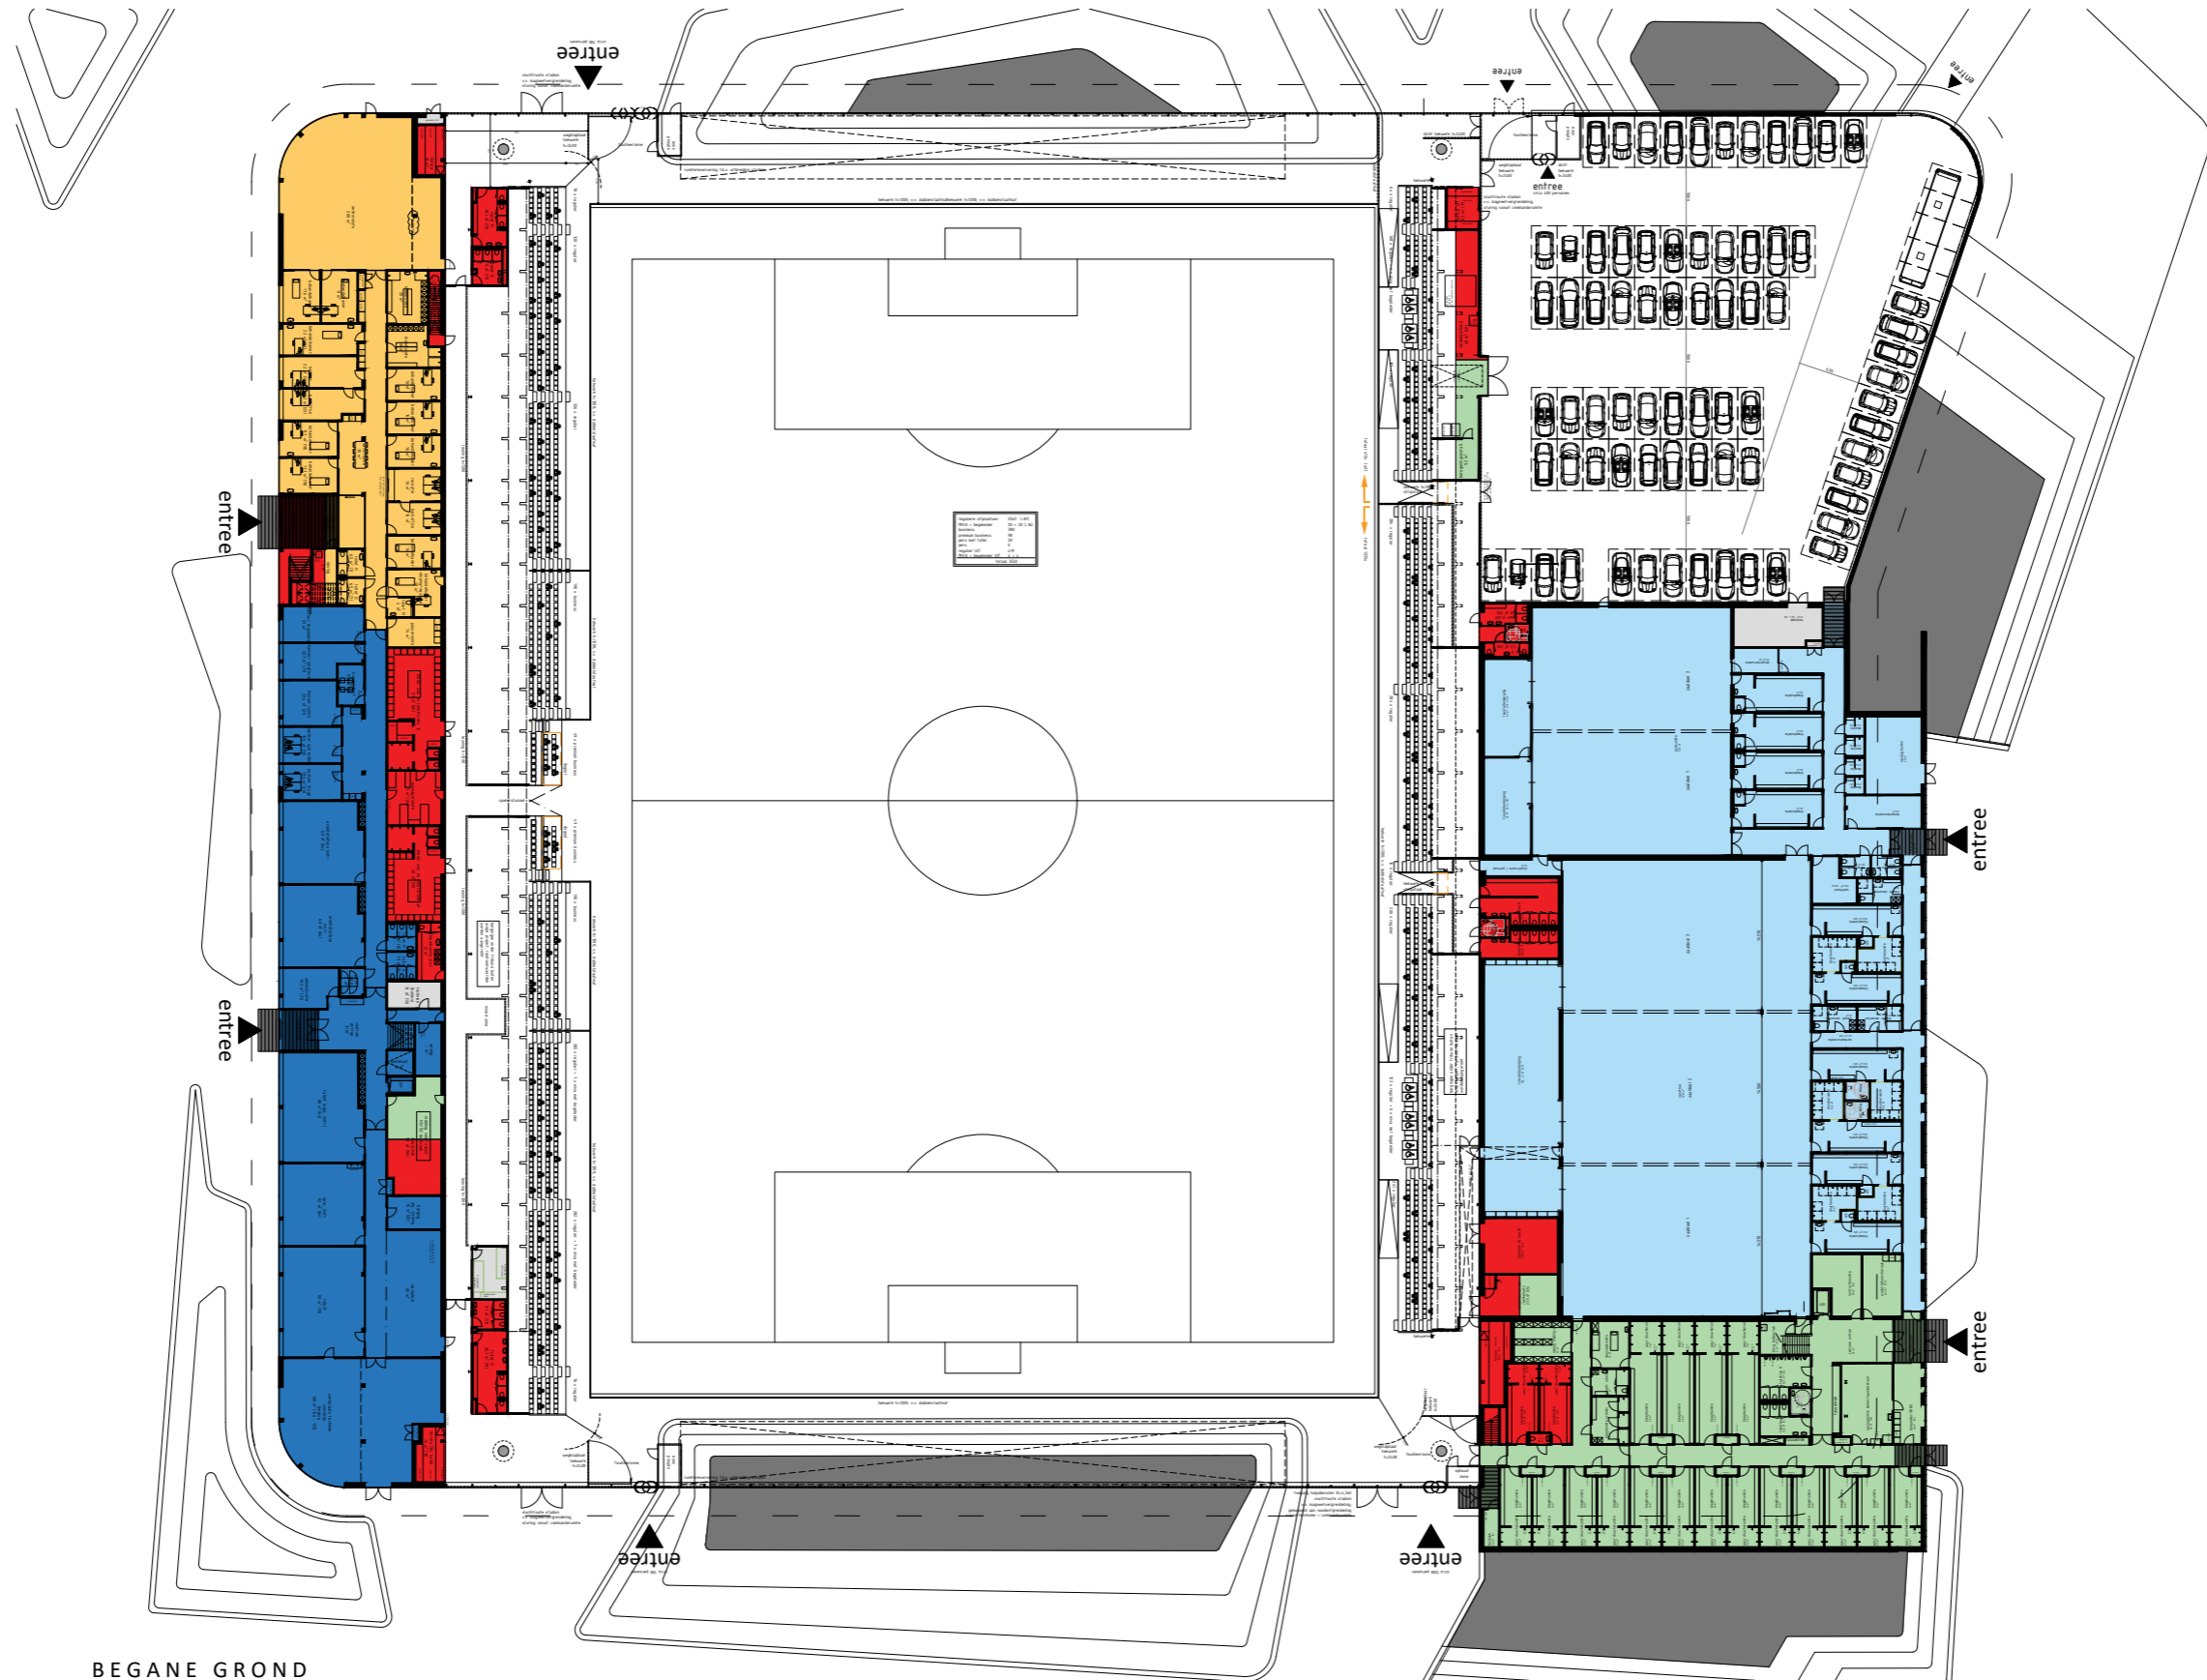


BEGANE GROND
schaal 1:200

PLATTEGROND VERDIEPING

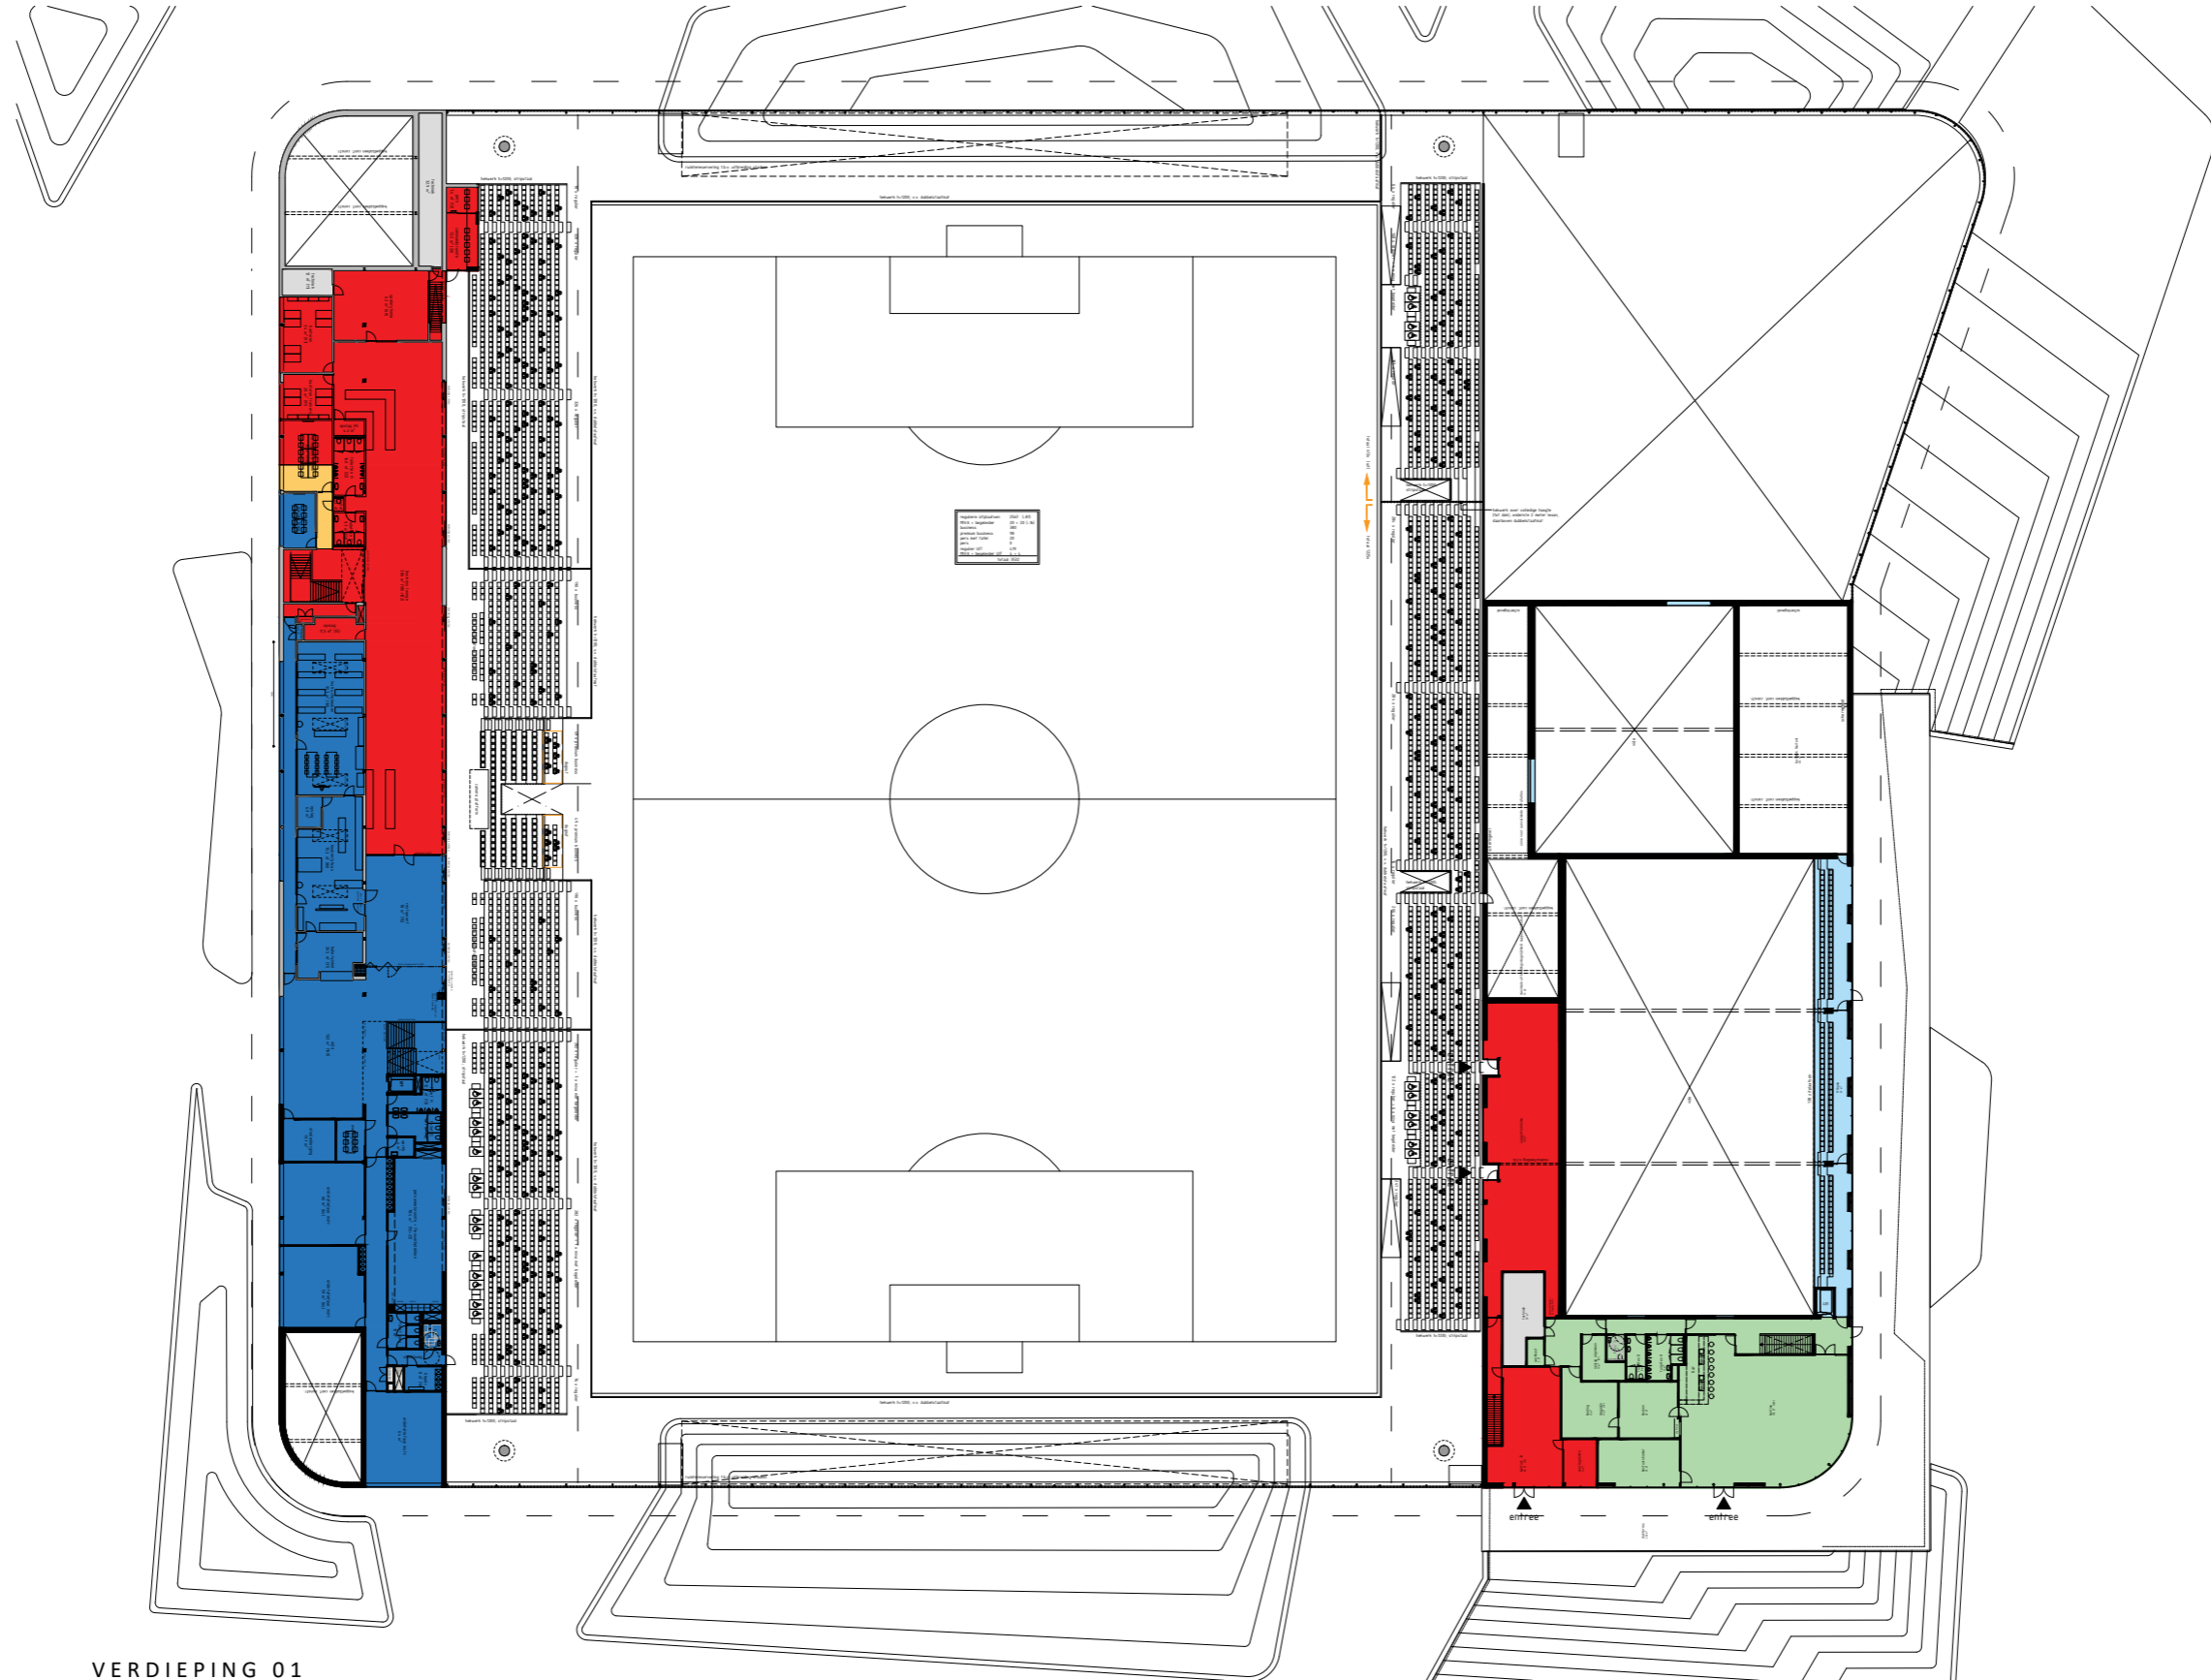

VERDIEPING 01
schaal 1:200

GEBOUWDEEL OOST

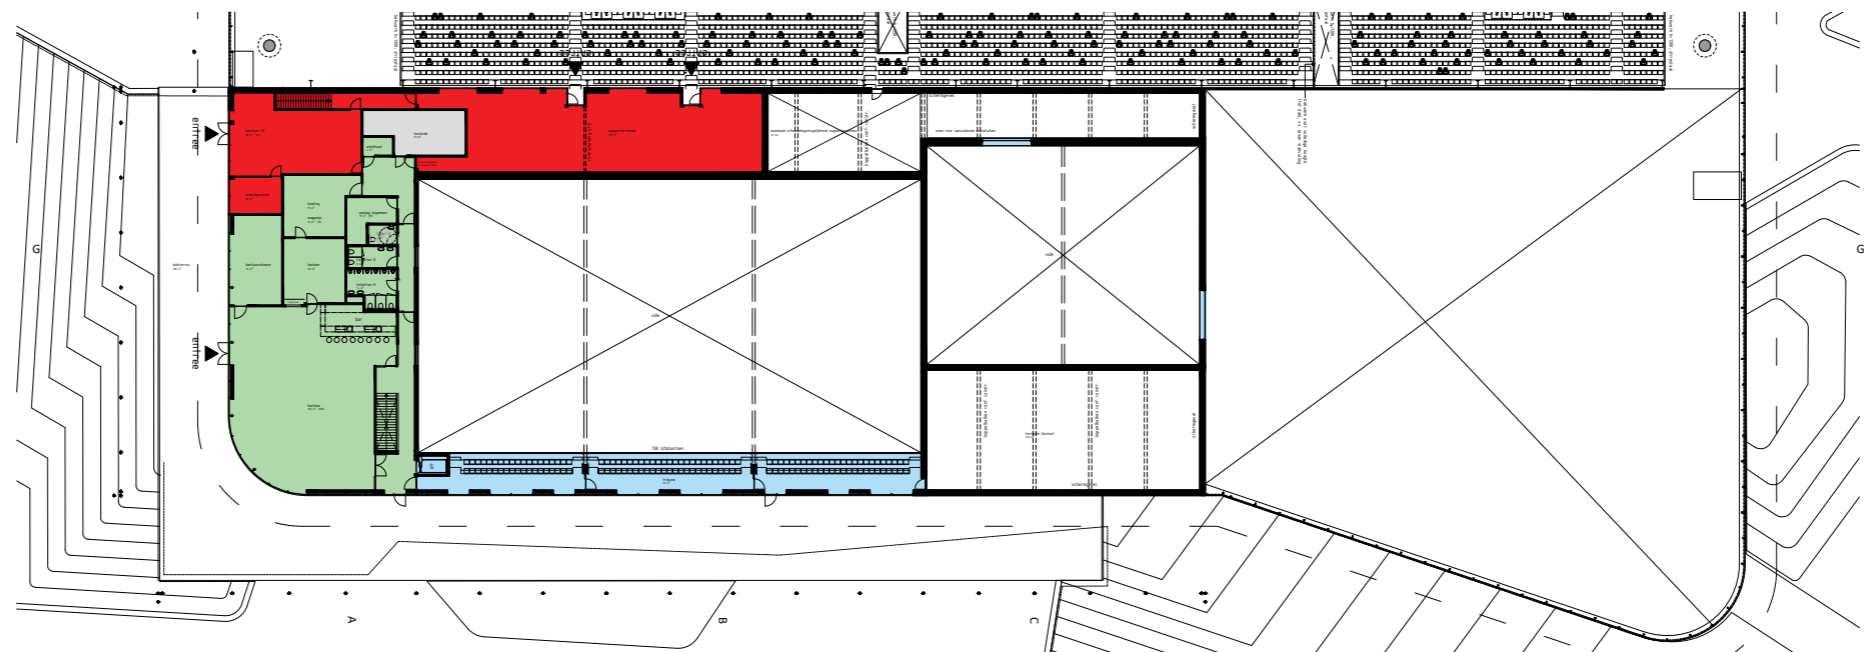


VERDIEPING 01
schaal 1:200



BEGANE GROND
schaal 1:200

VO IMPRESSIES

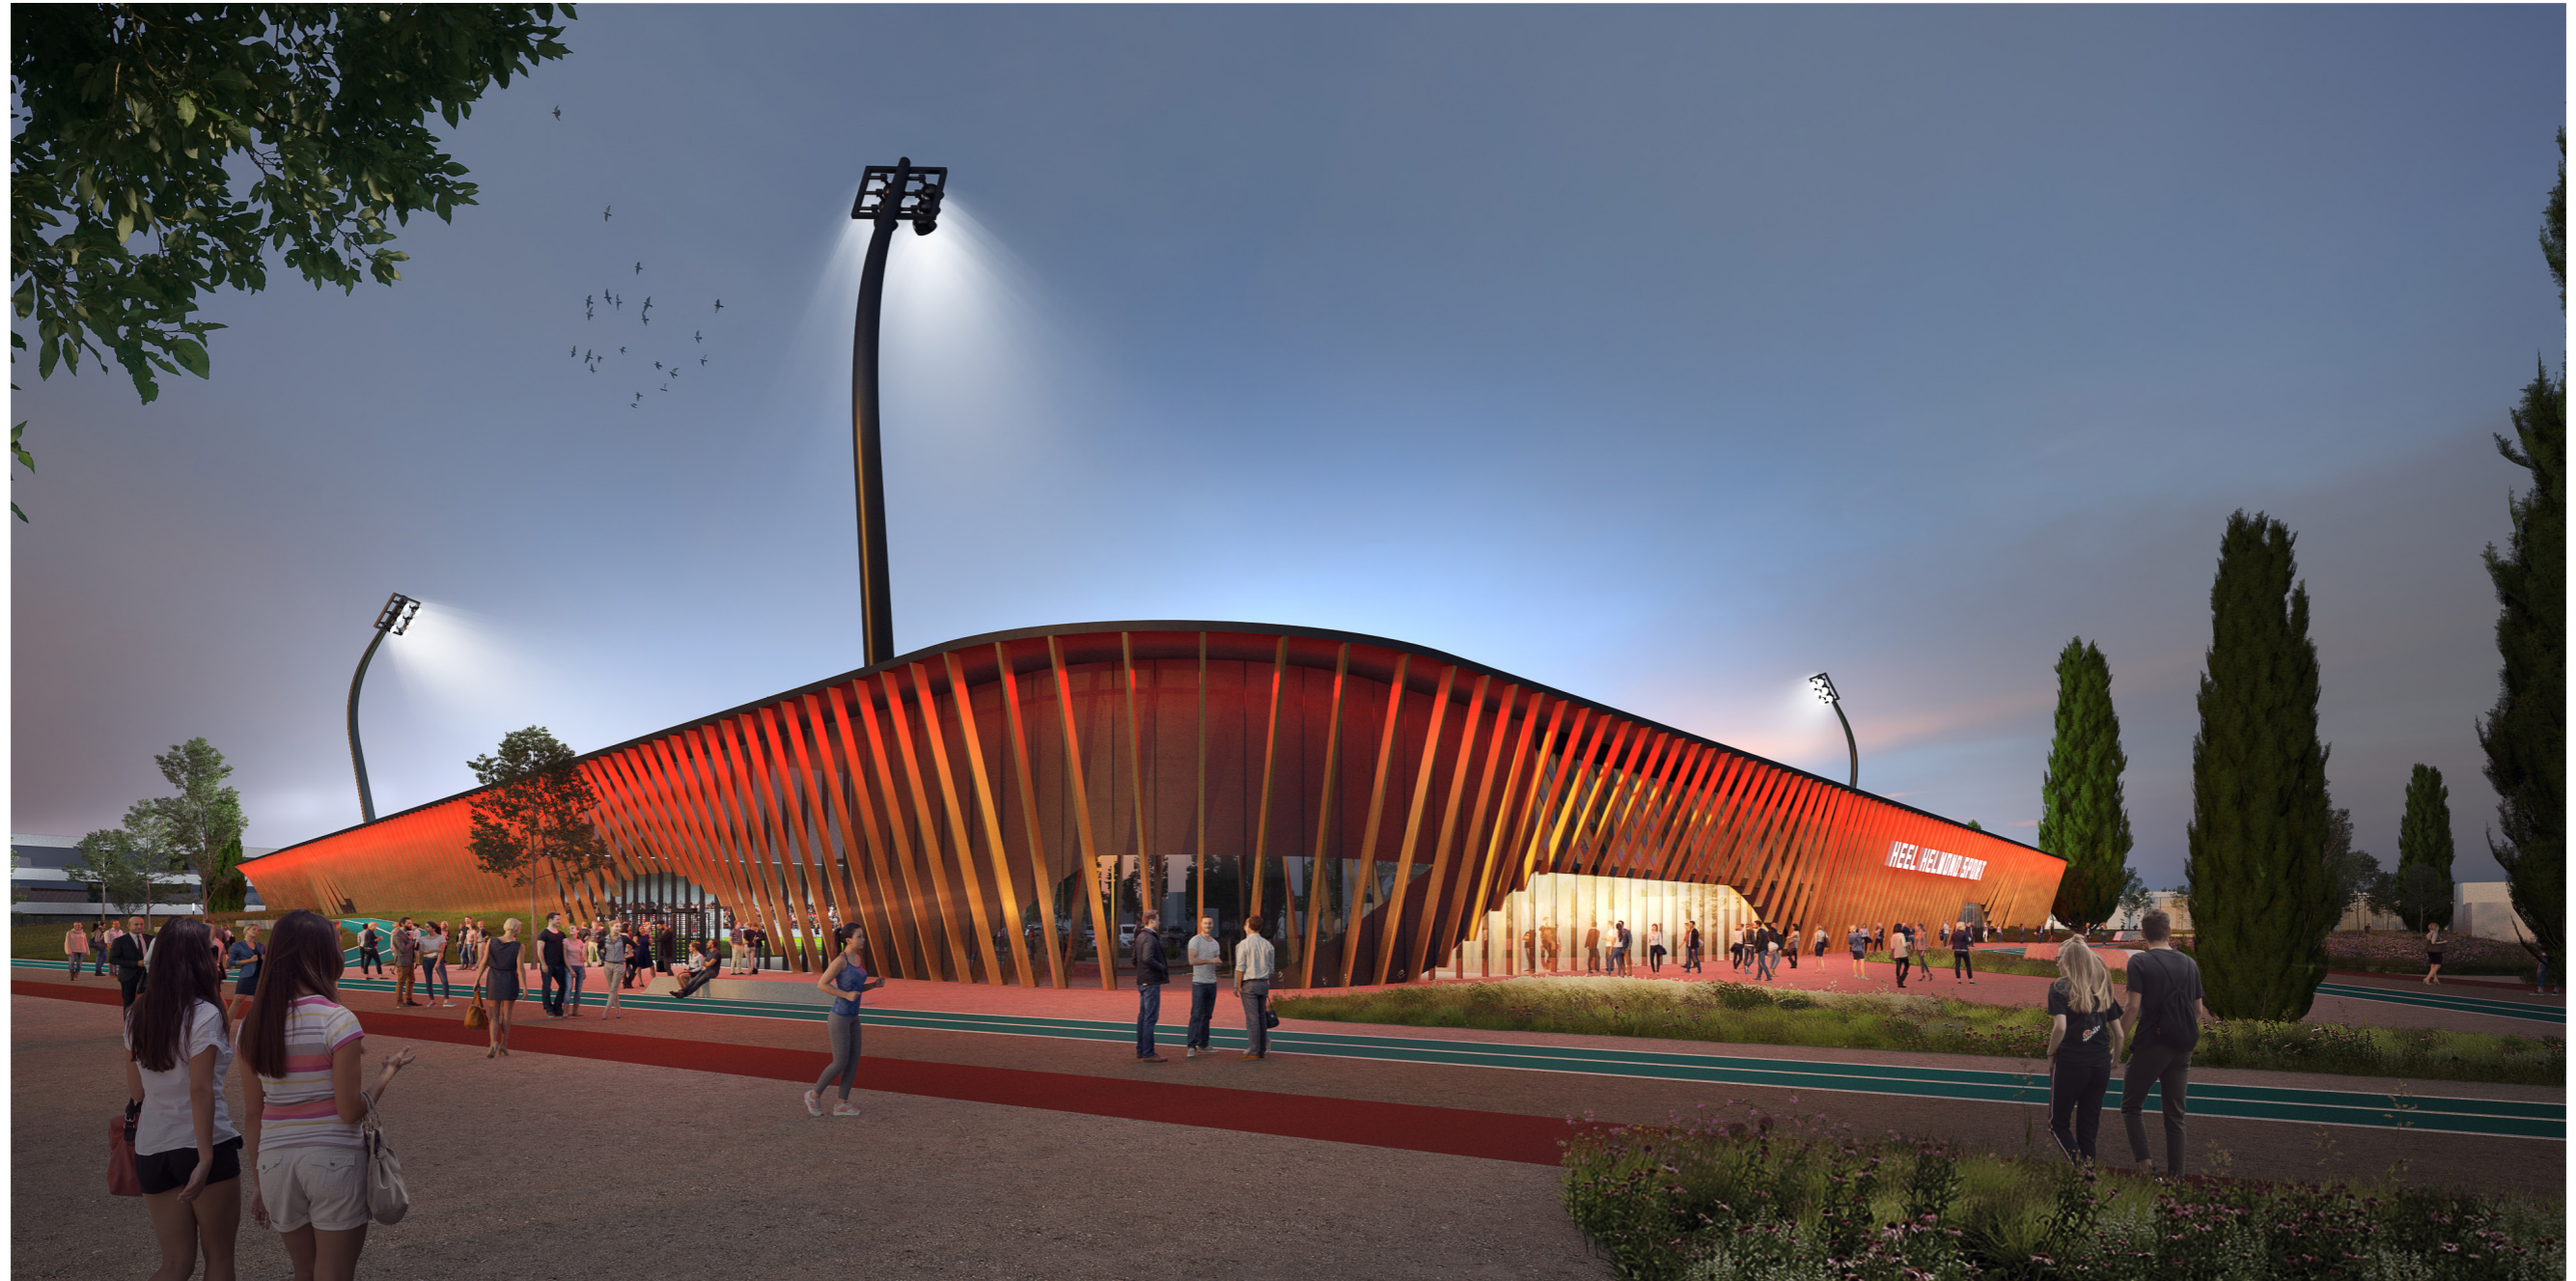



**FAULKNERBROWNS
ARCHITECTS**

architects

**MOEDERSCHEIM
MOONEN**

Benjamin Franklinstraat 509 · 3029 AC Rotterdam
Postbus 4022 · 3006 AA Rotterdam

t +31 (0)10 413 26 25

e office@moederscheimmoonen.nl

w www.moederscheimmoonen.nl