与1002−110

道路現況平面図　県道新潟・寺泊線

〈道路台帳〉

109 / 110

道路中心線延長		343.2 m
中央帯	植樹有	m
延長	植樹無	m
歩道設置延長	左	19.3 m
	右	25.6 m
列状植樹帯延長	左	m
	右	m
帯状植樹帯延長	左	m
	右	22.8 m
防雪	消雪パイプ(SP)	m
	流雪溝(SU)	m
施設延長	スノーシェッド	m
	スノーシェルター	m
	擁壁	m
	切土	m
	雪崩防止壁	m
	雪崩防止柵	基
	ロックシェッド	m
	落石防止壁	m
	その他	m
防護柵延長	ガードレール(R)	84.1 m
	ガードケーブル(C)	60.0 m
	ガードネット(N)	m
	ガードパイプ(P)	21.0 m
	その他	

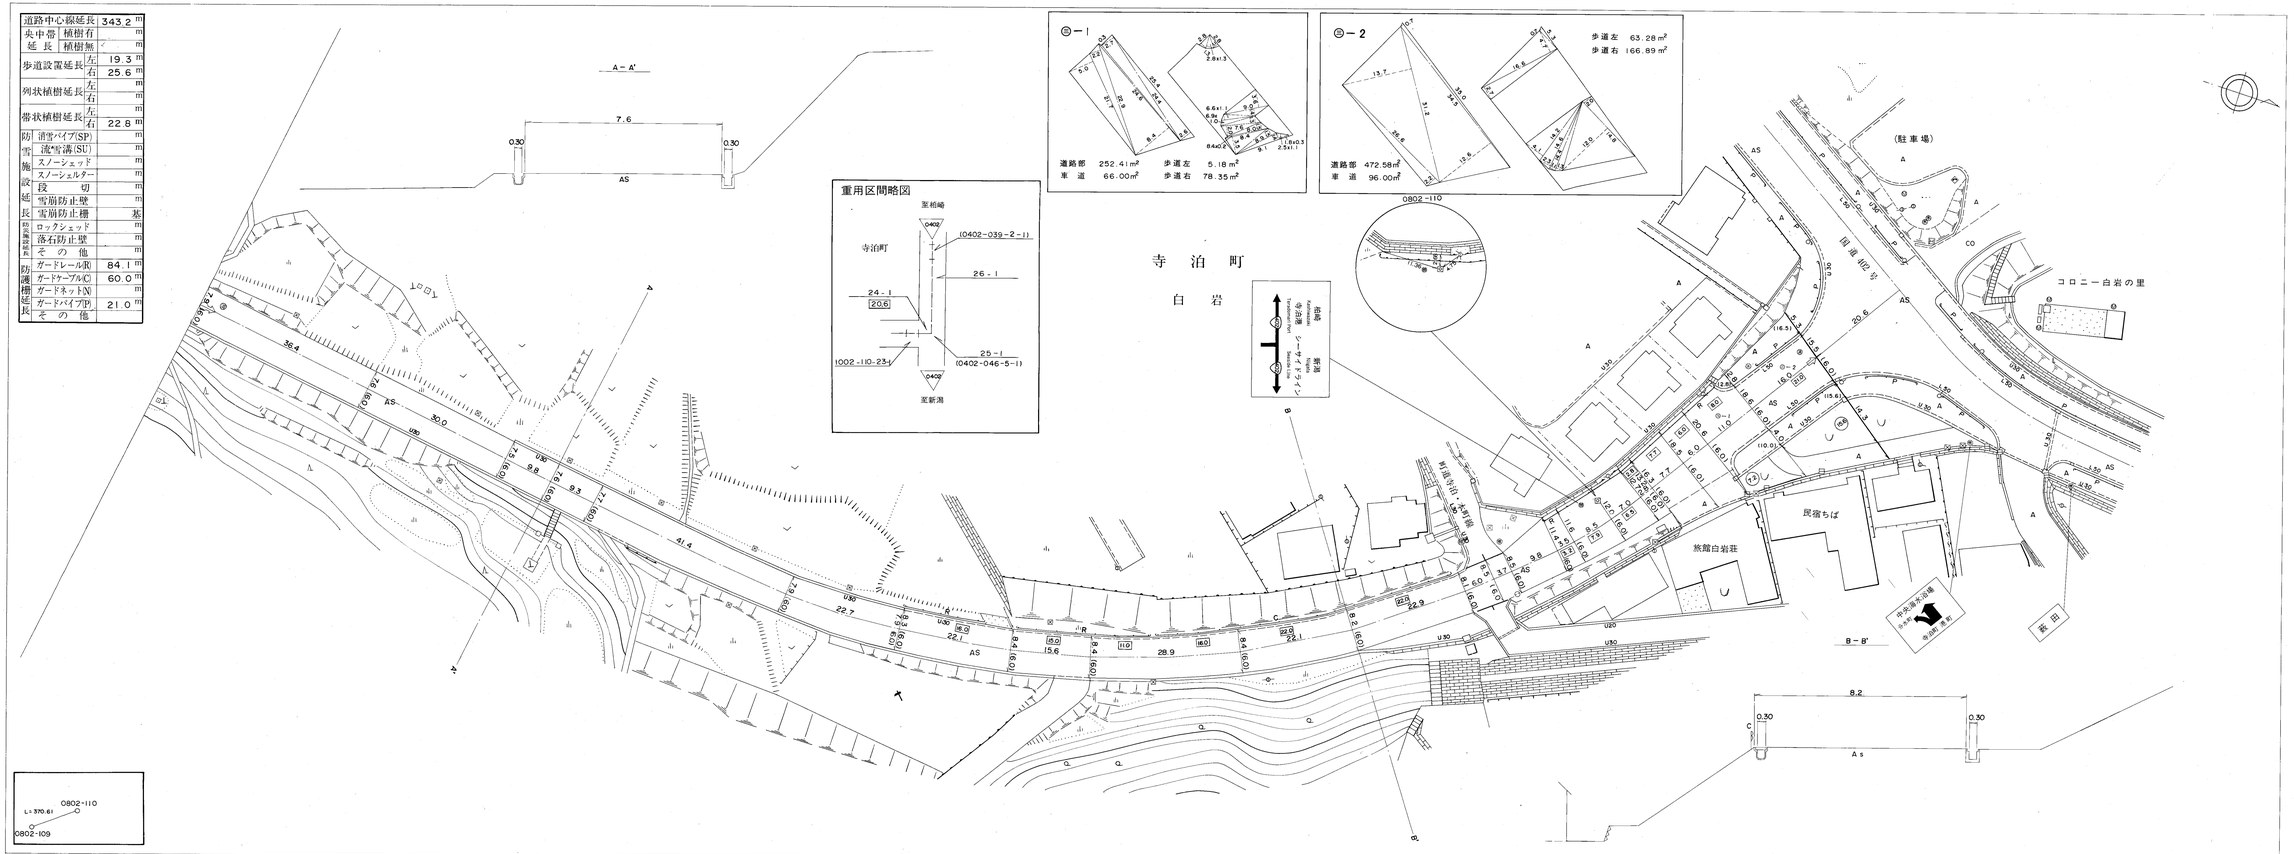

昭和61年3月測量
平成元年3月修正
平成3年3月修正
平成8年3月修正

撮影　昭和　年　月
測図　昭和61年3月

座標系　第Ⅷ系
等高線間隔　1m

1:500
0　10　50　100m

平成元年3月31日
平成3年3月21日
平成8年3月25日

測量 長岡測量社
株式会社バスコ
㈱越路地計

「この地図は、建設省国土地理院長の承認を得て、同院所管の測量成果及び測量成果を使用して調製したものである。(承認番号)昭60.北公第147号」

図面番号	与1002−110
調製年月日	昭和61年3月31日
主任技術者	

中野測量航業株式会社調製

新潟県

記号

台帳附図記号