


団地一覧表

案 内 図


団地番号	団地名	所在地	学部等名
001	北地区	茨城県つくば市天王台 2-1	つくば機能植物イノベーション研究センター、学生宿舎、留学生宿舎
002	中地区	" " 1-1-1	人文・文化学群、社会・国際学群、人間学群、生命環境学群、理工学群、情報学群、総合学域群、人文社会科学研究群、生命地球科学研究群、システム情報工学研究群、数理物質科学研究群、人間総合科学研究群、各センター、本部
003	南地区	" 天久保 3-1-1	体育専門学群、芸術専門学群、人間総合科学研究群、各センター、体育施設、教職員施設等
004	西地区	" " 2-1-1	医学群、人間総合科学研究群、附属病院、各センター、学生宿舎、留学生宿舎
005	東地区	" 天王台 2-3	課外活動施設(馬場、厩舎)
006	八ヶ岳	長野県南佐久郡南牧村野辺山	山岳科学センター(八ヶ岳演習林)
007	野辺山	長野県南佐久郡南牧村野辺山 462-4	山岳科学センター(八ヶ岳演習林)
008	川上	" 川上村御所平	山岳科学センター(川上演習林)
009	井川コウノイタ	静岡県静岡市葵区井川 1621-2	山岳科学センター(井川演習林)
010	井川533	静岡県静岡市葵区田代字東河内	山岳科学センター(井川演習林)
011	館山	千葉県館山市北条 2861	課外活動施設(研修施設)
013	下田	静岡県下田市 5-10-1	下田臨海実験センター
014	菅平	長野県上田市菅平高原 1278-294	山岳科学センター(菅平高原実験所)
015	大塚3丁目	東京都文京区大塚 3-29-1	附属学校教育局、ビジネス科学研究群、理療科施設、附属小学校
019	大塚1丁目	" 文京区大塚 1-9-1	附属中・高等学校
020	池尻	" 世田谷区池尻 4-7-1	附属駒場中・高等学校
021	坂戸	埼玉県坂戸市千代田 1-24-1	附属坂戸高等学校
022	目白台	東京都文京区目白台 3-27-6	附属視覚特別支援学校
023	国府台	千葉県市川市国府台 2-2-1	附属聴覚特別支援学校
024	春日	東京都文京区春日 1-5-5	附属大塚特別支援学校
025	小茂根2丁目	" 板橋区小茂根 2-1-12	附属桐が丘特別支援学校(本校)
029	上板橋	" 板橋区常盤台 4-2	職員宿舎
032	山中湖	山梨県南都留郡山中湖村平野 479	課外活動施設(山中共同研修所)
033	戸田艇庫	埼玉県戸田市戸田公園 5-47	課外活動施設(艇庫)
035	保谷附小施設	東京都西東京市東町 1-11-49	附属小学校農場
039	小茂根1丁目	" 板橋区小茂根 1-1-10	附属桐が丘特別支援学校(併設学級)
042	春日地区	茨城県つくば市春日 1-2	情報学群、人間総合科学研究群
043	野比地区	神奈川県横須賀市野比 5-1-2	附属久里浜特別支援学校
044	久里浜地区	神奈川県横須賀市久里浜 6-11-3	職員宿舎
045	竹園3丁目	茨城県つくば市竹園3丁目	職員宿舎
046	吾妻1丁目	茨城県つくば市吾妻1丁目	職員宿舎
047	吾妻2丁目	茨城県つくば市吾妻2丁目	IMAGINE THE FUTURE. Forum(仮称)
048	吾妻4丁目	茨城県つくば市吾妻4丁目	職員宿舎

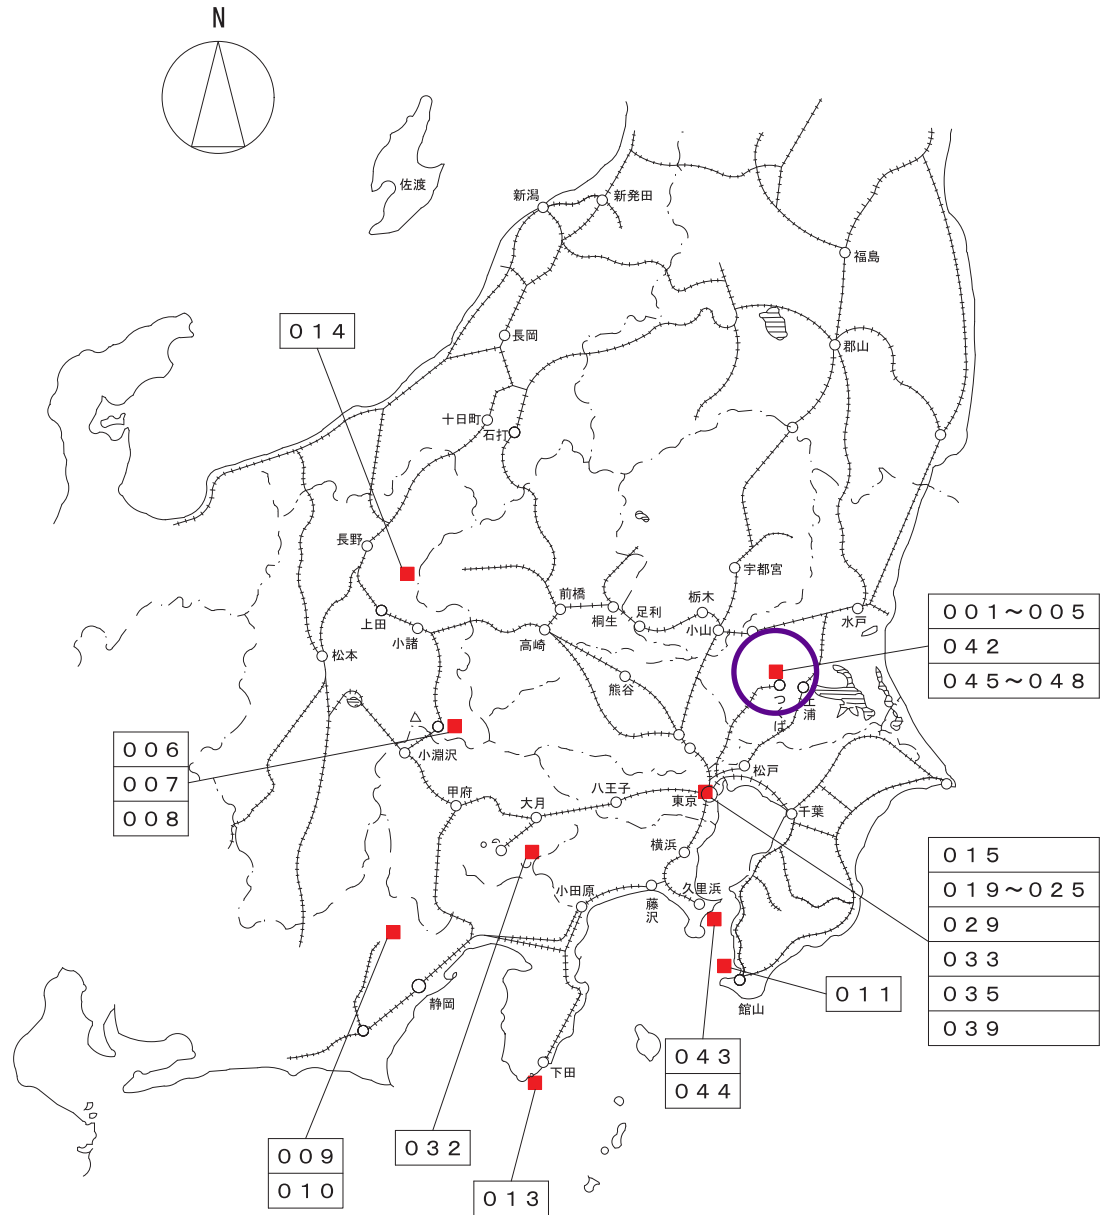

注) ○ は主要団地を示す。


学校番号	学校名	作成年度
0408	筑波大学	令和6年度

市街位置図

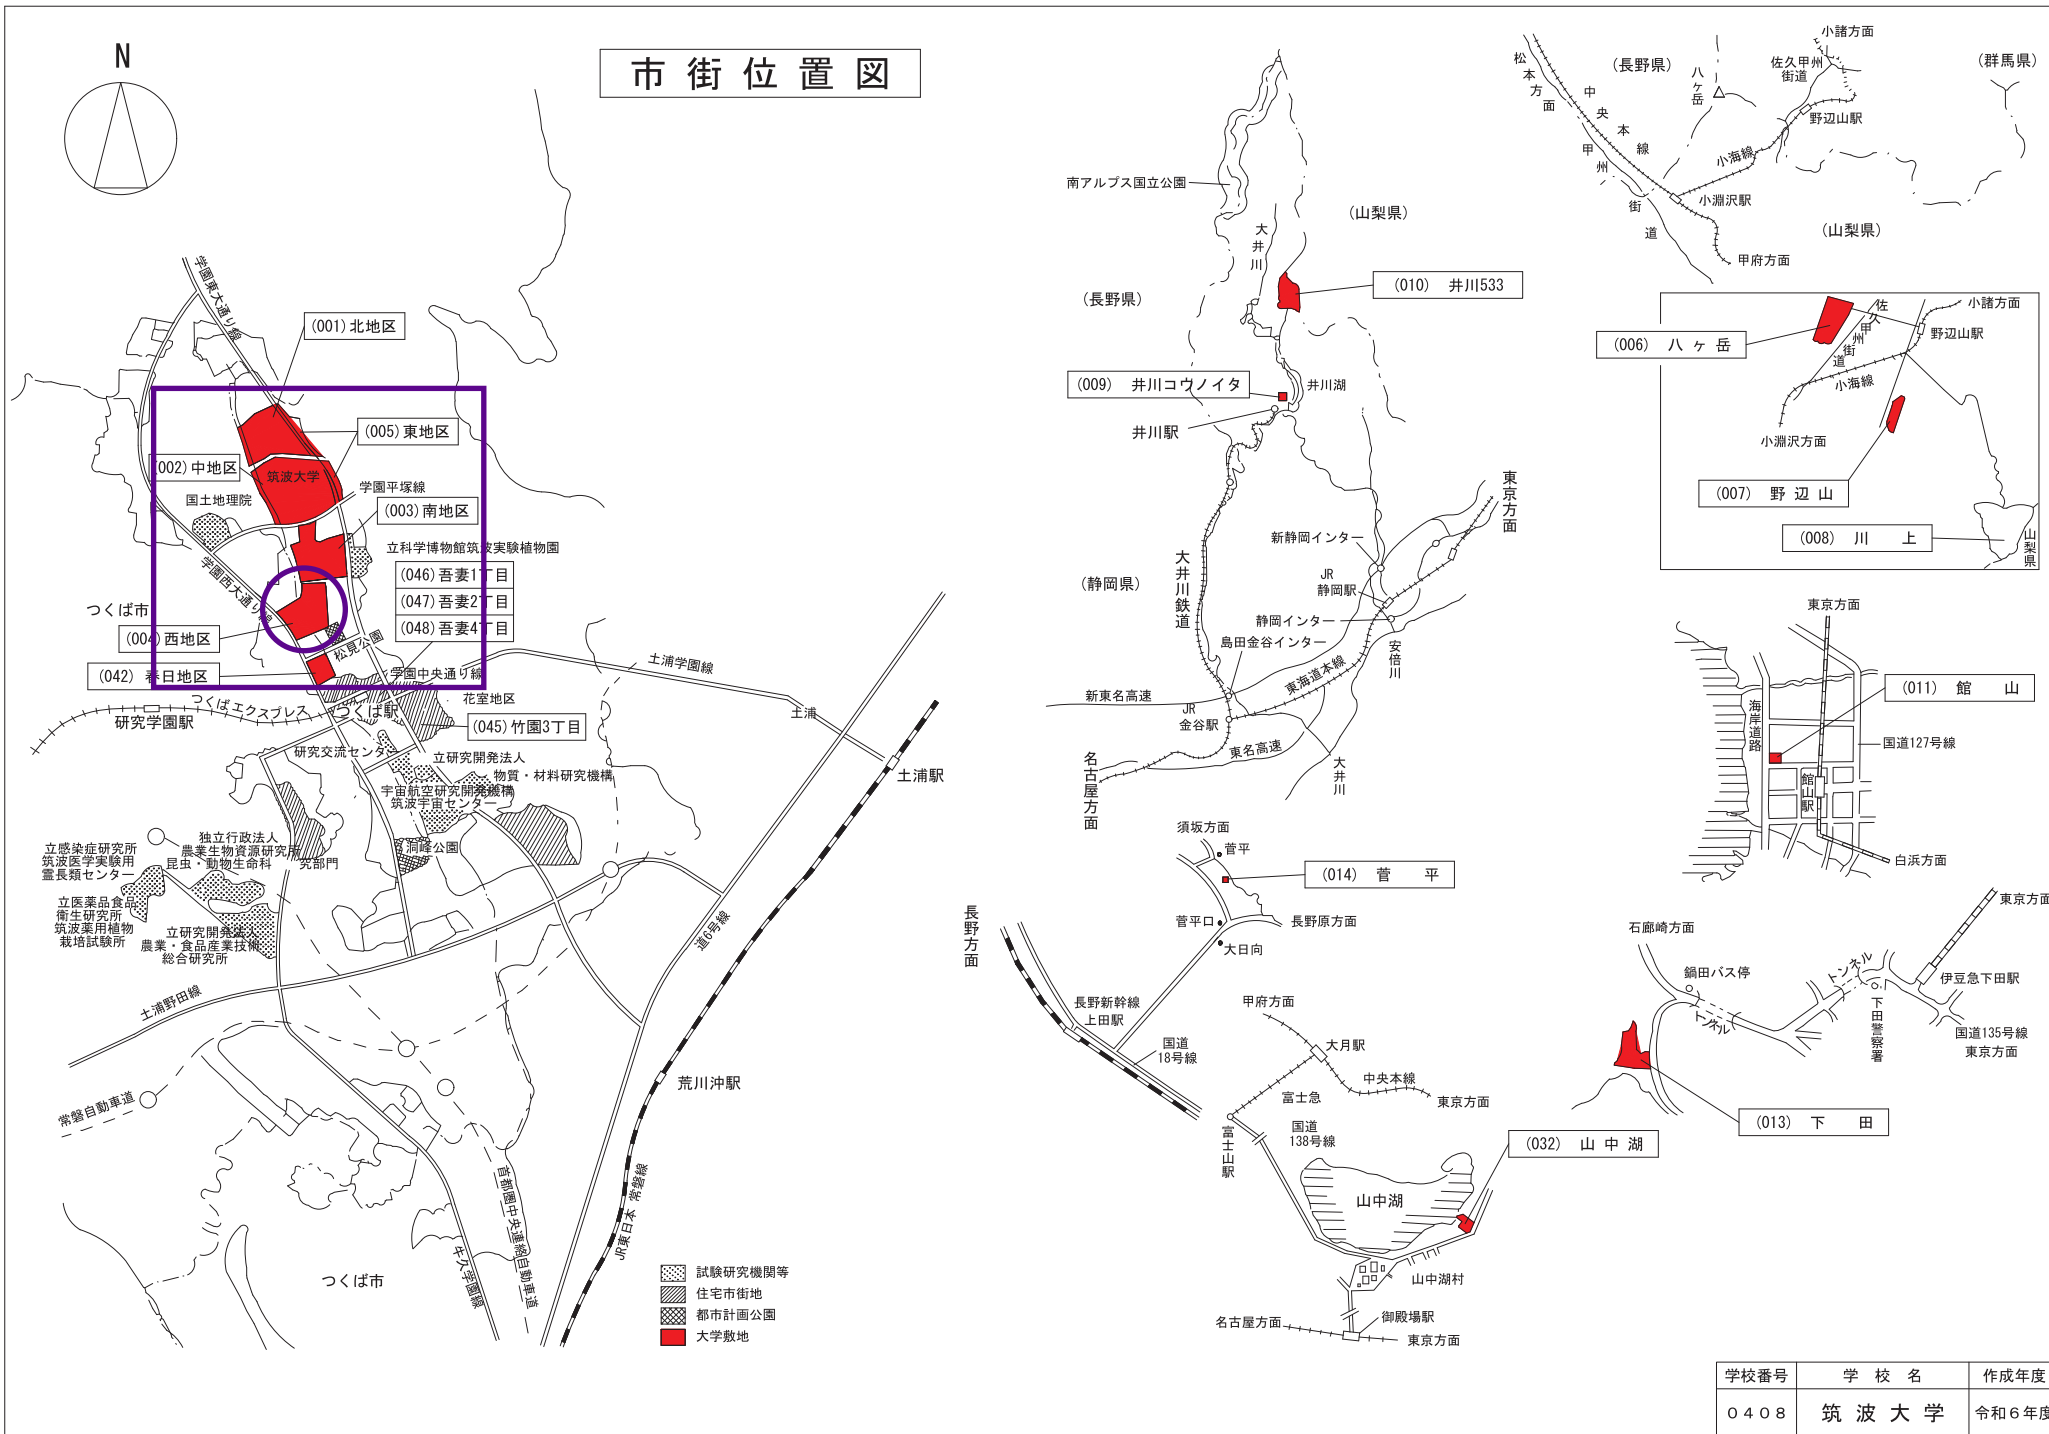

学校番号	学校名	作成年度
0408	筑波大学	令和6年度

筑波キャンパスへの交通アクセス・路線図

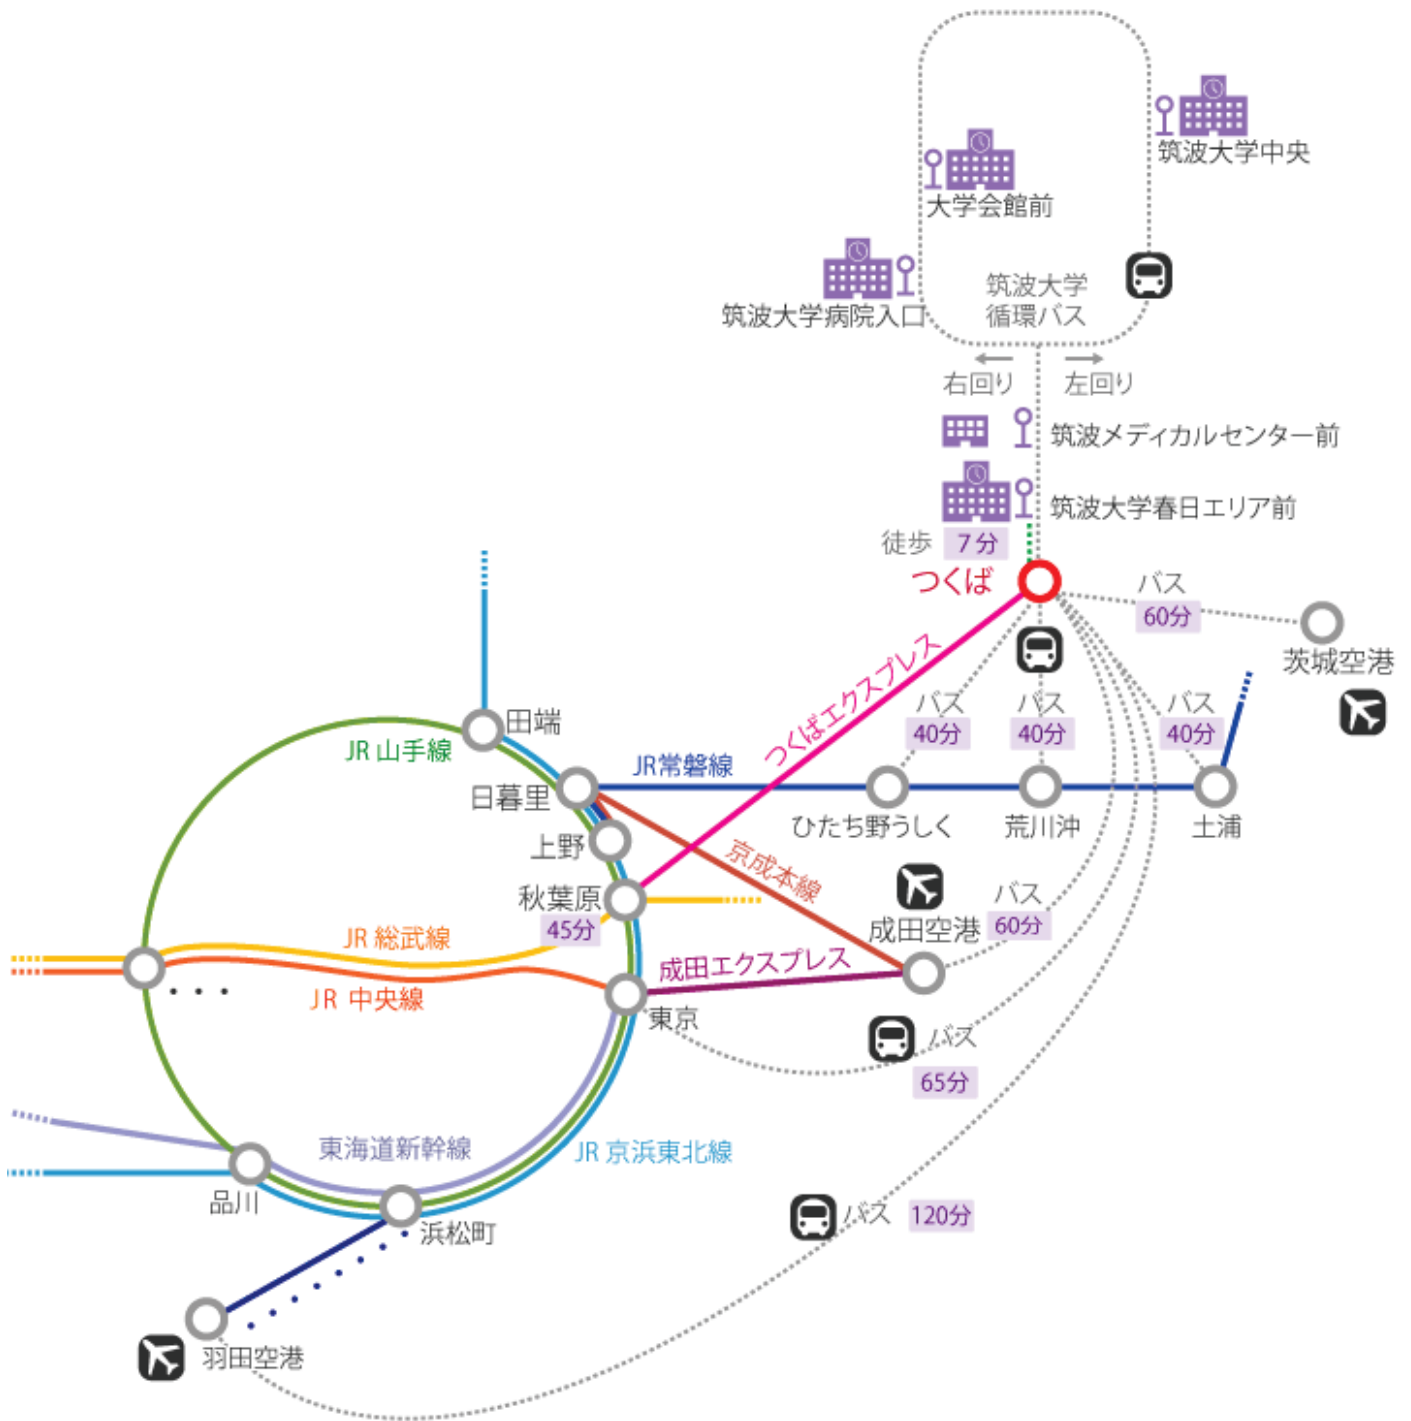



# 筑波キャンパス

## 校舎・運動場等の配置図

### 筑波キャンパス

エリア名	施設名称
東エリア	1 観音・第2観音
農林技術(農場)	2 つくば機能植物イノベーション研究センター(農場)
一の矢宿舎	3 一の矢学生宿舎
エリア	4 一の矢生活センター
実験センター	5 放射線・アイトープ地球システム研究センター(環境動態予測部門)
エリア	6 TARAセンター
	7 産学リエゾン共同研究センター
	8 バイオ・マテリアル植物生産研究棟
	9 プラズマ研究センター
	10 リサーチユニット 藻類/バイオマス・エネルギーシステム
	11 エンパワースタジオ
	12 研究基盤総合センター(工作部門)
	13 研究基盤総合センター(低温部門)
	14 放射線・アイトープ地球システム研究センター(応用加速器部門)
	15 共同研究棟C
	16 研究基盤総合センター(分析部門)
	17 プロジェクト研究棟
	18 放射線・アイトープ地球システム研究センター(放射線研究部門)
	19 筑波大学アーカイブズ、中央機械室
第三エリア	20 第3体育館
	21 3A~3D・G、3K、3L棟/システム情報エリア支援室
	22 工学系学系棟
	23 理科系棟
	24 共同研究棟D
	25 総合研究棟B
	26 サイバニクス研究棟
第二エリア	27 つくば機能植物イノベーション研究センター(遺伝子実験センター)
	28 生物・農林学系棟
	29 第1体育館
	30 総合研究棟A
	31 2A~2E、2G、2H棟/生命環境エリア支援室、人間エリア支援室
	32 文科系修士棟
	33 人間系学系棟
	34 環境防災研究棟/山岳科学センター
第一エリア	35 中央図書館
	36 人文社会学系棟
	37 共同利用棟A
	38 共同研究棟A
	39 共同利用棟D
	40 1D~1G棟/スチューデントプラザ
	41 1A~1C、1H棟/人文社会エリア支援室、数理物質エリア支援室、スチューデントcommons、総合学域群アカデミックサポートセンター
	42 文科系サークル会館
	43 自然系学系棟
	44 計算科学研究センター
本部棟	45 本部棟、本部アネックス棟
学生会館	46 講堂
エリア	47 学生会館、筑波大学ギャラリー、筑波大学アトスペース
	48 総合交流会館
	49 学生会館日棟
	50 学術情報メディアセンター
	51 グローバルコミュニケーション教育センター
	52 保健管理センター
	53 国際講義棟
体育・芸術	54 芸術学系棟
エリア	55 5C棟/体育芸術エリア支援室
	56 共同研究棟B
	57 体育科学系棟
	58 体育総合実験棟
	59 6A、6B棟
	60 芸術学系工務棟
	61 アート&デザイン実習室
	62 体育・芸術図書館
	63 中央体育館
	64 T-Dome
	65 スポーツ流体工学実験棟
	66 体芸食堂
	67 グローバルスポーツイノベーション棟
	68 体育センター、体育系サークル会館
	69 屋内プール
	70 武道館
	71 球技体育館
	72 開学記念館
	73 総合研究棟D
体育施設	74 弓道場
エリア	75 体育合宿所
	76 クラブハウス
	77 課外活動練習施設

エリア名	施設名称
医学エリア	78 医学地区中央機械室
	79 睡眠医学研究棟
	80 4B棟、4C棟、4D棟
	81 生命科学動物資源センター
	82 4E棟
	83 共同利用棟B
	84 医学系RI研究棟
	85 医学系学系棟
	86 附属病院
	87 4A棟/医学医療エリア支援室
	88 医学系学系棟
	89 医学図書館、臨床講義室
	90 医学食堂
	91 第2体育館
	92 陽子線医学利用研究センター
	93 健康医学イノベーション棟
	94 つくば臨床検査教育・研究センター
	95 次世代分子イメージングAIC画像検査センター
	96 防災・感染症管理棟
平砂宿舎	97 平砂生活センター
エリア	98 平砂学生宿舎
	99 グローバルヴィレッジ
	100 レジデント宿泊施設
追越宿舎	101 追越生活センター、ゆりのき保育所
エリア	102 追越学生宿舎
	103 外国人教師等宿泊施設
春日エリア	104 7A棟
	105 春日学生宿舎 春日1号棟、春日2号棟
	106 高細精医療イノベーション棟
	107 春日講堂
	108 7B棟、7C棟/図書館情報エリア支援室
	109 図書館情報学図書館
	110 7D棟
	111 第4体育館
	112 春日弓道場
	113 情報メディアユニオン
	114 春日学生宿舎 春日3号棟
	115 春日福利厚生棟
	116 グローバルゲストハウス



建物	路線バス停留所
ペDESTリアンデッキ	案内センター
歩道	駐車場
運動施設	ヘリポート
農場	病院ヘリポート
	コンビニエンス ストア






配 置 図



配 置 図

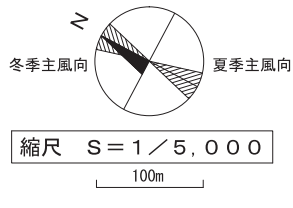


棟番	名 称	構造・階	建築年	延面積
218	共同利用棟D	S2	H26	1,000
219	エンバースタジオ大空間棟	S1	H27	709
220	エンバースタジオ研究棟	S1	H27	378
221	アイトープ環境動植物研究センター (環境動物学部門)実験準備棟	S1	H27	43
222	本部アネックス棟	S2	H27	1,988
224	計算科学研究科(新棟)	S2	H28	1,301
225	バイオ・マテリアル植物生産研究棟	S2	H31	421
226	温室11	S1	R1	391
227	アイトープ環境動植物研究センター (環境動物学部門)倉庫	S1	R2	25
228	少量危険物保管庫(生命環境系)	S1	R4	8
229	休憩室	S1	R5	9

棟番	名 称	構造・階	建築年	延面積
191	遺伝子実験センター	R4	H13	2,341
192	総合研究棟A	R7	H14	9,285
193	総合研究棟B	SR12-1	H16	17,430
194	生命科学動物資源センター棟	S1	H15	264
195	産学理工学共同研究棟	R3	H16	3,056
196	温室1	S1	H14	95
197	温室2	S1	H14	95
198	温室3	S1	H16	95
199	温室4	S1	H18	158
200	温室5	S1	H18	180
201	アイトープ環境動植物研究センター (環境動物学部門)実験棟	S1	H18	211
202	アイトープ環境動植物研究センター (環境動物学部門)工作棟	S1	H18	50
203	温室6	S1	H18	158
204	共同利用棟A	S3	H18	1,026


棟番	名 称	構造・階	建築年	延面積
111	本部棟1	R4	S51	4,005
112	本部棟2	SR8	S52	4,552
121	無機系廃液処理施設	S2	S50	308
122	環境廃水処理施設	R1	S51	2,061
123	廃液等焼却施設A棟	S1	S51	22
124	廃液等焼却施設B棟	S1	S51	16
125	兼用車庫	S1	S52	178
126	本部倉庫	S1	S53	165
127	危険物貯蔵庫1	R1	S52	62
130	危険物貯蔵庫2	R1	S52	30
131	案内センター	R1	S54	24
132	危険物薬品庫	R1	S54	56
133	アイトープ環境動植物研究センター (環境動物学部門)車庫	S1	S54	58
135	兼用車庫	S1	S54	66
136	実験廃棄物管理棟	R2	S56	302
137	研究基盤センター(低層部) 雑	S1	S55	37
138	本部倉庫	S1	S57	498
139	放射線廃液焼却施設	S1	S58	24
140	水産廃棄物保管庫	S1	S61	119
141	アイトープ環境動植物研究センター (環境動物学部門)セム断層試験棟	S1	S62	43
151	中央図書館	R6	S54, H4, 7	19,092
156	第1体育館	S1	S52	1,541
157	第3体育館	S1	S55	1,219
161	文化系サークル館	R3	S51	1,008
162	文化系サークル館2	R3	S54	1,053
166	中央機械室	R3	S49	3,272
167	中央機械室, アークイブズ	R2	S50	2,210
168	中央機械室	R3	S51	992
170	計算科学研究センター	R1, 3	H5, 7, 18	3,075
175	TARAセンターA棟	R2	H8, 10	2,880
176	TARAセンターB棟	R3	H10	3,666
180	共同研究棟D	R4	H8	2,017
185	国際法経済学研究所・学履棟	R4	H8	4,138
190	生物・農林学系F棟	R6	H10	3,990

棟番	名 称	構造・階	建築年	延面積
001	1C棟	R5	S50	4,883
002	1D棟	R3	S50	3,807
003	1B棟	R4	S50	2,809
004	1E棟	R5	S50	2,810
005	1F棟	R3	S50	2,409
006	1G棟	R4	S50	3,143
007	1H棟	R4	S50	428
008	1A棟	R3	S50	3,107
009	1H棟	R3	S62	1,352
011	2B棟	R5	S51	8,124
012	2C棟	R4	S51	1,899
013	2A棟	R4	S51	4,070
014	2D棟	R4	S52	8,037
015	2E棟	R2	S52	1,452
016	2C棟	R4	S51	1,764
017	第2エリア機械室	R1	S51	706
018	2G棟	R4	S61	1,578
019	2H棟	R3	S63	1,355
021	3C・D棟	R4	S53	6,094
022	3A棟	R5	S53	10,909
023	3C棟	R4	S53	1,150
024	3B棟	R4	S54	5,146
025	3D棟	R4	S54	1,430
026	3D・G棟	R4	S54	2,360
027	3D棟	R4	S53	1,790
028	3K棟	R4	S59	1,575
029	3L棟	R5	H7	5,099
031	人文社会学系棟	SR8	S52, H4	14,416
035	生物・農林学系C棟	SR8	S52	3,797
036	生物・農林学系D棟	R6	S52	4,726
037	生物・農林学系E棟	R5	S53	3,618
038	生物・農林学系B棟	SR8	S54	6,301
039	生物・農林学系A棟	R2	S54	1,103
041	自然学系E棟	R3	S52	1,855
042	自然学系D棟	SR8	S53	5,968
043	自然学系B棟	SR8	S53	2,371
044	自然学系A棟	R4	S50	1,924
045	自然学系C棟	SR8	S51	5,939
046	自然学系C棟	SR7	S51	2,998
051	人間学系A棟	R5	S53	6,194
052	人間学系B棟	R5	S54	5,832
053	2E棟	R1	S54	268
056	工学系学系F棟	SR12-1	S54, H3, 4	20,118
057	工学系学系E棟	R4	S54	4,041
058	工学系学系G棟	R4	S54	4,524
059	工学系学系H棟	R1, RS1	S54	1,312
060	工学系学系M棟	R4	H7	2,236
061	文科系修士A・B棟	R4	S51	4,393
062	文科系修士A棟	R4	S54	1,842
064	生物・農林学系G棟	R5	H8	4,108
066	理料系A棟	R5	S52	3,496
067	理料系B棟	R5	S54	3,903
068	理料系C棟	R5	S58	1,074
069	理料系D棟	R5	H9	2,439
071	共同研究棟C	R3	S53	1,753
072	共同研究棟A	R6	S55	4,759
076	アイトープ環境動植物研究センター アイトープ棟1	R2	S53	1,576
077	アイトープ環境動植物研究センター アイトープ棟2	R2	S57	1,012
078	生物農林R1研究棟	R2	S59	580
081	研究基盤センター(応用地球科学部門)	R9	S50	3,155
087	アイトープ環境動植物研究センター (環境動物学部門)水路実験棟	S2	S52	1,773
088	アイトープ環境動植物研究センター (環境動物学部門)研究棟	R2	S52	725
091	研究基盤センター(低層部) 進化棟	R1	S52	598
092	研究基盤センター(低層部) 実験棟	R1	S52	687
093	研究基盤センター(低層部) 実験棟	R1	S57	55
094	研究基盤センター(低層部) イノシ	R1	S52	83
095	研究基盤センター(低層部) 分析棟	R2	S53	819
098	研究基盤センター(工作部)	R1	S53	771
099	研究基盤センター(工作部) 材料棟	S1	S59	118
101	プラズマ実験棟	SR3-1, R3	S57, 59, H1, 9	4,713
102	プラズマ整流器棟	R1	S57	300
103	プラズマ発電機棟A	R1-1	S57	685
104	プラズマ発電機棟B	R1-1	S57	434
106	プラズマヘリウム棟	R1	S63	270
107	遺伝子実験センター	R2	S60	1,487
108	プラズマボンベ庫	R1	S63	30

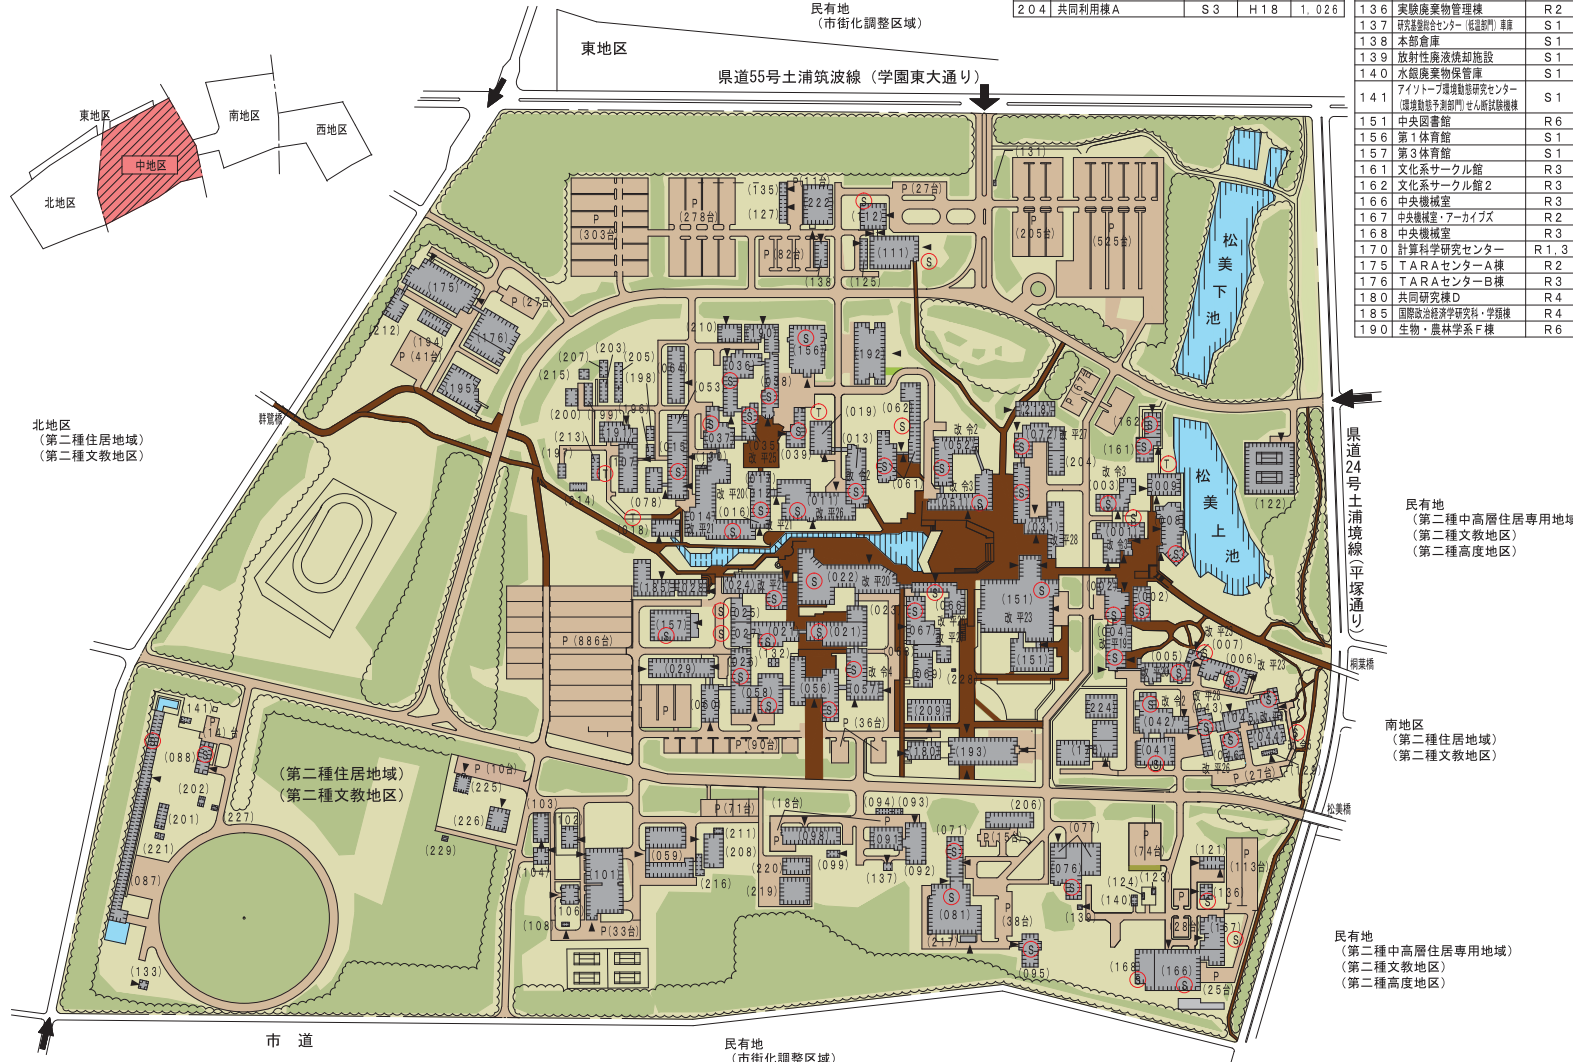



敷地面積	建築面積	建物延面積	建べい率	容積率	全学生数	学 部 等 名	団地番号	団地名	所 在 地	学校番号	学 校 名	作成年度
818,626㎡	111,546㎡	347,715㎡	14%	42%	9,538人	人文学部、社会学部、人間学、生命環境学、理工学、情報科学部、地球科学部、人文社会学部、生命地球科学部、システム情報工学部、動物学部、人間総合科学部、センター、本部	002	中地区	茨城県つくば市天王台1-1-1	0408	筑波大学	令和6年度

配 置 図

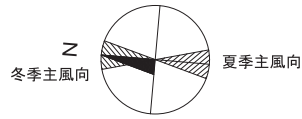

縮尺 S=1/5,000

100m

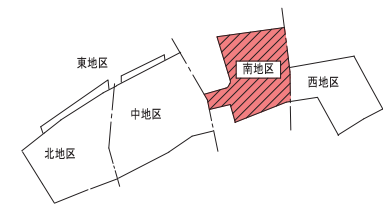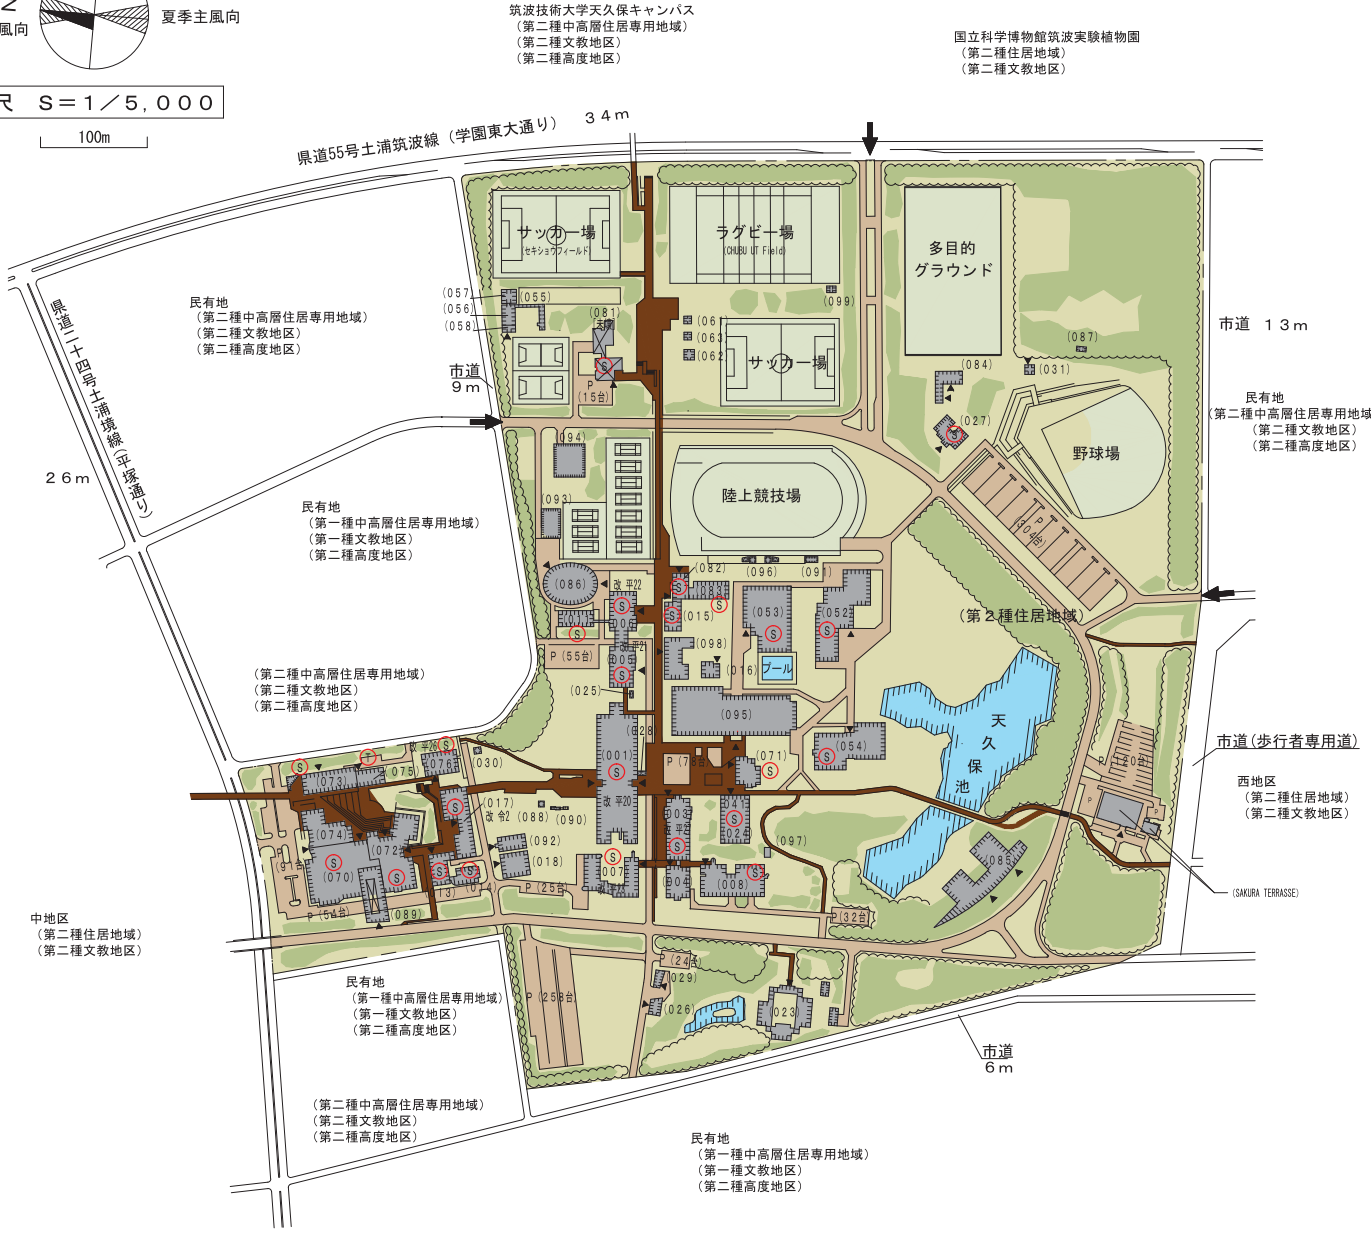


棟番	名 称	構造・階	建築年	延面積
001	5C棟	RS6-1	S49	18,027
003	6A棟	R4	S51	5,179
004	6B棟	R4	S58	2,254
005	体育科学系A棟	R6	S50	5,512
006	体育科学系B棟	R6	S54	5,183
007	芸術学系棟	R6	S53	5,483
008	芸術学系工務棟	R2・S1	S53, H15	2,140
011	共同研究棟B	R2	S53	1,000
013	学術情報庁/7761- A	R4-1	S51	2,959
014	学術情報庁/7761- B	R3・S+1	S55, H6	1,334
015	体育センター	R2	S50, H3	1,215
016	共通体育実習棟	S1	S63	249
017	外国語・学術情報庁/7761-	R5	S51	5,253
018	計算科学研究センター別棟	R2	H6	866
023	開学記念館	W1	S51	928
024	図書館書庫	R1	S52	253
025	危険物薬品庫	R1	S54	27
026	アート・デザインスタジオ1	S1	S66, H18	177
027	クラブハウス	R2	S56	500
028	体芸室備員室	S1	S56	11
029	アート・デザインスタジオ2	S1	S67, H18	127
030	外国語・学術情報庁/7761-車庫	R1	S57	36
031	体育施設管理棟	S1	S58	81
041	体芸図書庫	RS4	S49	3,265
052	武道館	R2	S53	4,611
053	屋内プール	R2-1	S54	2,778
054	球技体育館	S1	S54	2,011
055	弓道場の場	S1	S54	101
056	弓道場	S1	S56	240
057	弓道場管理棟	S1	S57	173
058	弓道庫	S1	S57	63
061	器具庫	S1	S48	60
062	運動場施設	S1	S50	94
063	運動場施設	S1	S50	50
070	講堂	RS4	S55	5,077
071	体芸食堂	R3	S49	1,214
072	大学会館A棟	R4	S51	5,632
073	大学会館B棟	R4	S51	2,467
074	留学生センター	R4	S58, H16	3,309
075	非常勤講師宿泊施設	R4	S60	821
076	保健管理センター	R2	S50	1,189
081	合宿所	RS2	S48	1,497
082	体育系サークル館	R2	S50	786
083	体育系サークル館2	R2	S52	1,110
084	課外活動練習施設	S1	S62	414
085	総合研究棟C	SR7	H16	14,418
086	体育総合実習棟	RS3	H15	3,252
087	野外活動実習管理棟	W2	H16	69
088	建築デザイン実習棟	W1	H18	30
089	総合交流会館	RS2	H18	831
090	建築デザイン実習棟2	S1	H18	33
091	グラウンド管理棟	S2	H20	130
092	国際演義棟	S2	H23	500
093	T-Dome	S1	H23	495
094	スポーツ派体工学実験棟	S1	H23	899
095	中央体育館	RS3	H25	7,032
096	ベンチ上屋	S1	H25	116
097	CR物置	W1	H26	26
098	グローバル・イノベーション・センター棟	R4	H29	3,154
099	ラグビー部器具庫	S1	R3	48

敷地面積	建築面積	建物延面積	建ぺい率	容積率	全学生数	学 部 等 名	団地番号	団地名	所 在 地	学校番号	学 校 名	作成年度
535,751㎡	52,731㎡	126,822㎡	10%	24%	1,997人	体育専門学群、芸術専門学群、人間総合科学研究群 体育施設、各センター、教職員施設等	003	南地区	茨城県つくば市天久保3-1-1	0408	筑波大学	令和6年度



配 置 図

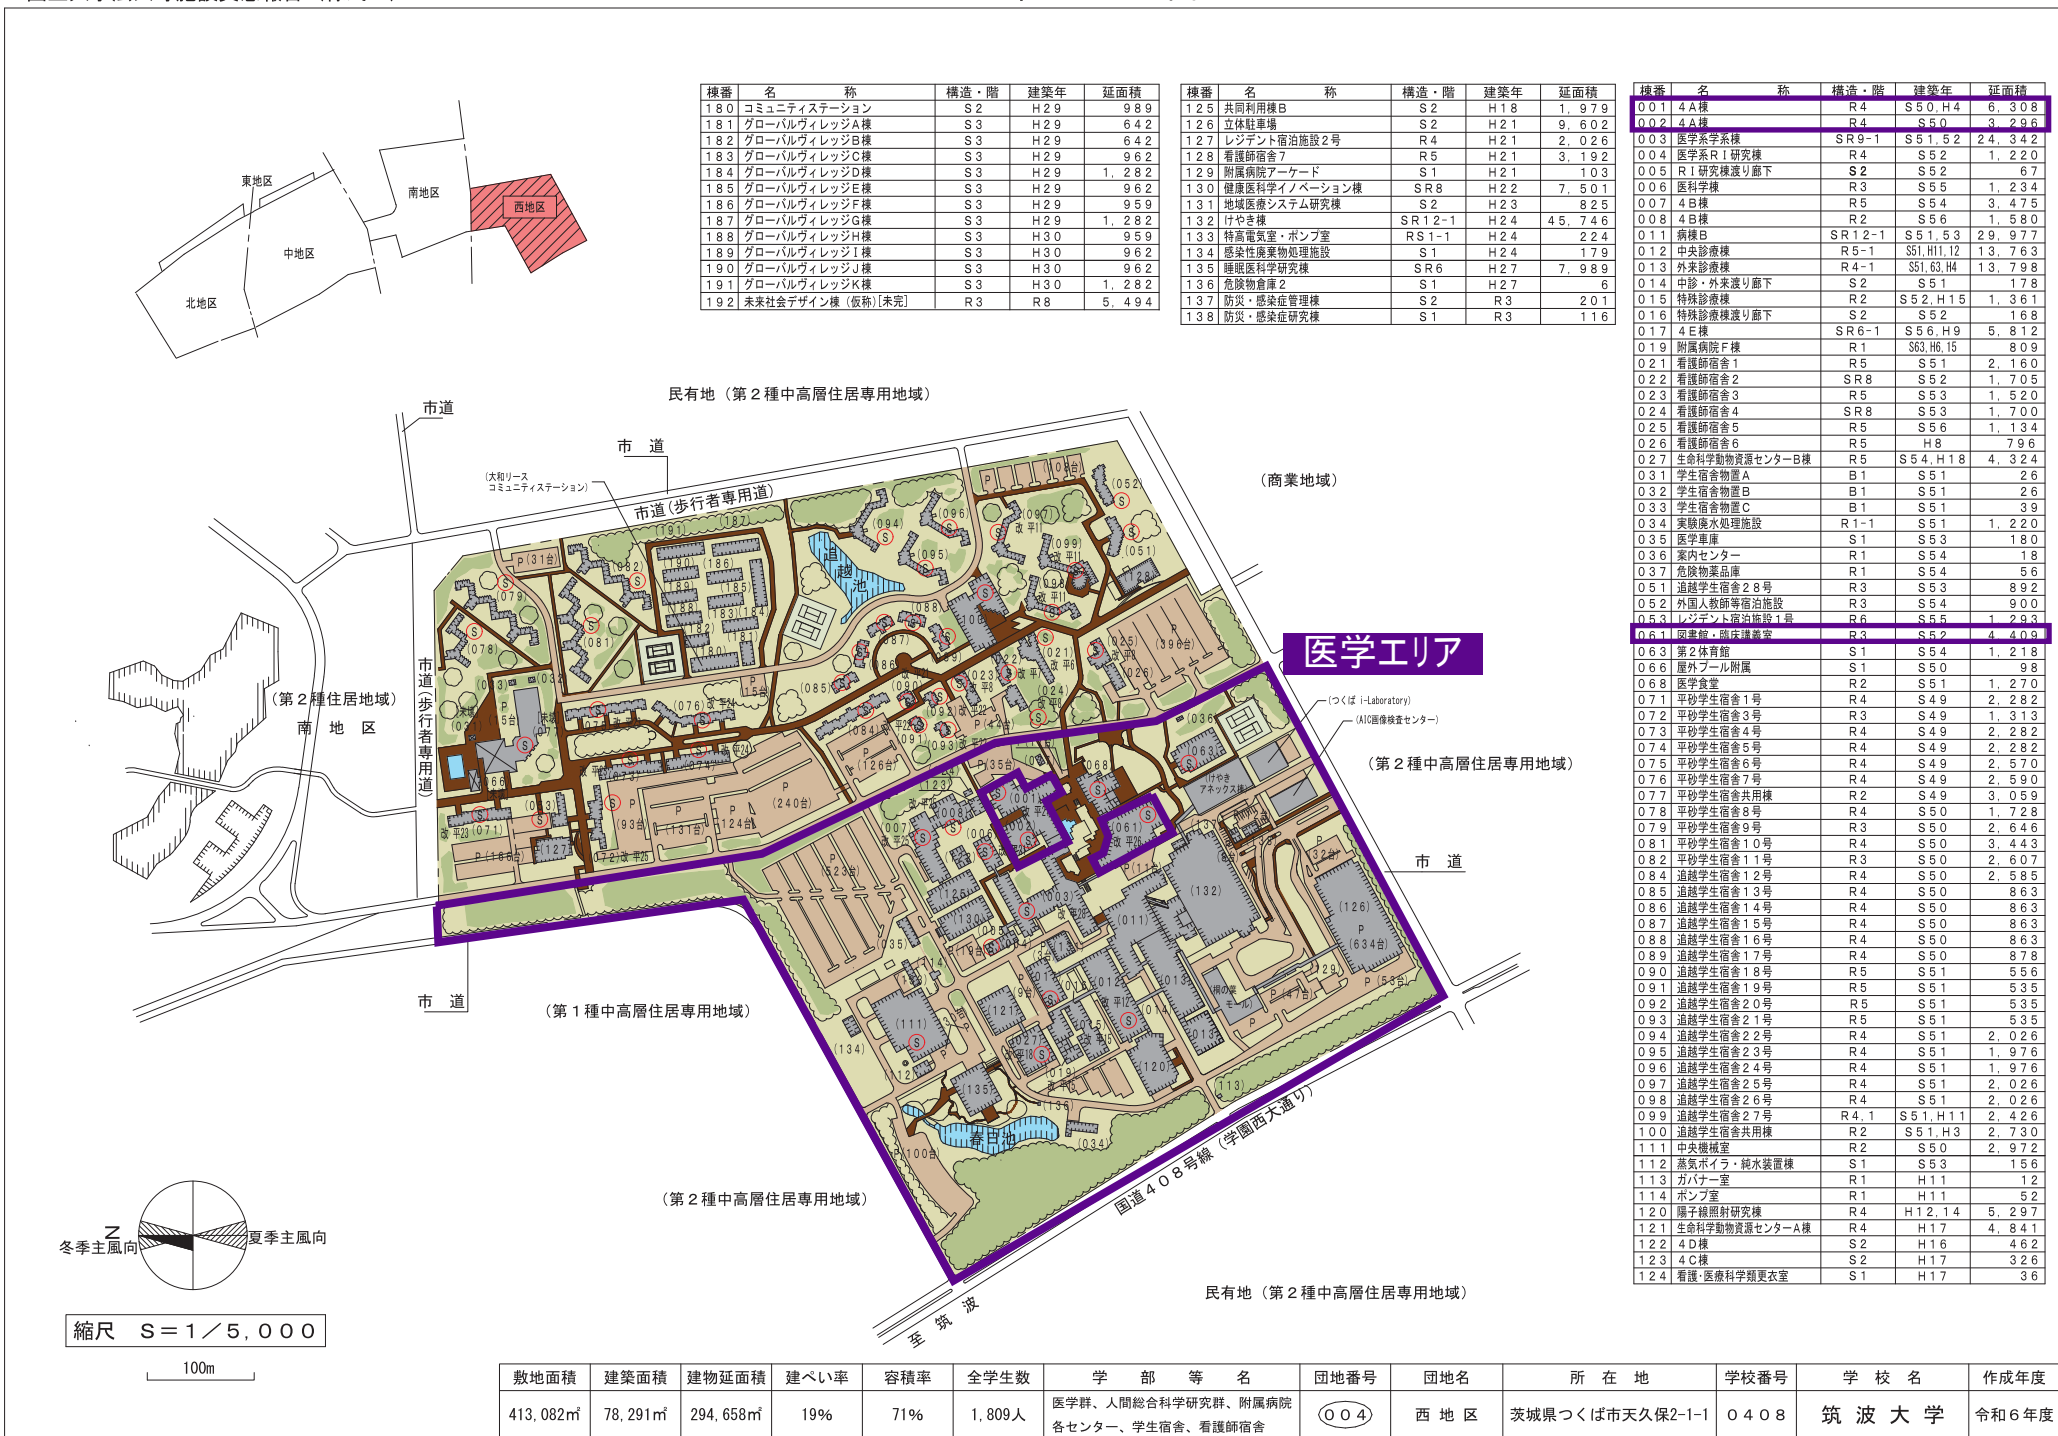


棟番	名称	構造・階	建築年	延面積
180	コミュニティステーション	S2	H29	989
181	グローバルヴィレッジA棟	S3	H29	642
182	グローバルヴィレッジB棟	S3	H29	642
183	グローバルヴィレッジC棟	S3	H29	962
184	グローバルヴィレッジD棟	S3	H29	1,282
185	グローバルヴィレッジE棟	S3	H29	962
186	グローバルヴィレッジF棟	S3	H29	959
187	グローバルヴィレッジG棟	S3	H29	1,282
188	グローバルヴィレッジH棟	S3	H30	959
189	グローバルヴィレッジI棟	S3	H30	962
190	グローバルヴィレッジJ棟	S3	H30	962
191	グローバルヴィレッジK棟	S3	H30	1,282
192	未来社会デザイン棟(仮称)[未完]	R3	R8	5,494

棟番	名称	構造・階	建築年	延面積
125	共同利用棟B	S2	H18	1,979
126	立体駐車場	S2	H21	9,602
127	レジデント宿泊施設2号	R4	H21	2,026
128	看護師宿舎7	R5	H21	3,192
129	看護病院アーケード	S1	H21	103
130	健康医科学イノベーション棟	SR8	H22	7,501
131	地域医療システム研究棟	S2	H23	825
132	けやき棟	SR12-1	H24	45,746
133	特高電気室・ポンプ室	RS1-1	H24	224
134	感染性廃棄物処理施設	S1	H24	179
135	腫瘍医科学研究棟	SR6	H27	7,989
136	危険物倉庫2	S1	H27	6
137	防災・感染症管理棟	S2	R3	201
138	防災・感染症研究棟	S1	R3	116

棟番	名称	構造・階	建築年	延面積
001	4A棟	R4	S50.H4	6,308
002	4B棟	R4	S50	3,296
003	医学系学系棟	SR9-1	S51.S2	24,342
004	医学系R1研究棟	R4	S52	1,220
005	R1研究棟廊下	S2	S52	67
006	医科学棟	R3	S55	1,234
007	4B棟	R5	S54	3,475
008	4B棟	R2	S56	1,580
011	病棟B	SR12-1	S51.S3	29,977
012	中央診療棟	R5-1	S51.H1.12	13,763
013	外来診療棟	R4-1	S51.63.H4	13,798
014	中診・外来廊下	S2	S51	178
015	特殊診療棟	R2	S52.H15	1,361
016	特殊診療棟廊下	S2	S52	168
017	4E棟	SR6-1	S56.H9	5,812
019	附属病院F棟	R1	S63.H6.15	809
021	看護師宿舎1	R5	S51	2,160
022	看護師宿舎2	SR8	S52	1,705
023	看護師宿舎3	R5	S53	1,520
024	看護師宿舎4	SR8	S53	1,700
025	看護師宿舎5	R5	S56	1,134
026	看護師宿舎6	R5	H8	796
027	生命科学動物資源センターB棟	R5	S54.H18	4,324
031	学生宿舎物置A	B1	S51	26
032	学生宿舎物置B	B1	S51	26
033	学生宿舎物置C	B1	S51	39
034	実験廃水処理施設	R1-1	S51	1,220
035	医学車庫	S1	S53	180
036	案内センター	R1	S54	18
037	危険物薬品庫	R1	S54	56
051	追越学生宿舎28号	R3	S53	892
052	外国人教師等宿泊施設	R3	S54	900
053	レジデント宿泊施設1号	R6	S55	1,293
061	図書館・臨床講義室	R3	S52	4,409
063	第2体育館	S1	S54	1,218
066	屋外プール附属	S1	S50	98
068	医学食堂	R2	S51	1,270
071	平砂学生宿舎1号	R4	S49	2,282
072	平砂学生宿舎3号	R3	S49	1,313
073	平砂学生宿舎4号	R4	S49	2,282
074	平砂学生宿舎5号	R4	S49	2,282
075	平砂学生宿舎6号	R4	S49	2,570
076	平砂学生宿舎7号	R4	S49	2,590
077	平砂学生宿舎共用棟	R2	S49	3,059
078	平砂学生宿舎8号	R4	S50	1,728
079	平砂学生宿舎9号	R3	S50	2,646
081	平砂学生宿舎10号	R4	S50	3,443
082	平砂学生宿舎11号	R3	S50	2,607
084	追越学生宿舎12号	R4	S50	2,585
085	追越学生宿舎13号	R4	S50	863
086	追越学生宿舎14号	R4	S50	863
087	追越学生宿舎15号	R4	S50	863
088	追越学生宿舎16号	R4	S50	863
089	追越学生宿舎17号	R4	S50	878
090	追越学生宿舎18号	R5	S51	556
091	追越学生宿舎19号	R5	S51	535
092	追越学生宿舎20号	R5	S51	535
093	追越学生宿舎21号	R5	S51	535
094	追越学生宿舎22号	R4	S51	2,026
095	追越学生宿舎23号	R4	S51	1,976
096	追越学生宿舎24号	R4	S51	1,976
097	追越学生宿舎25号	R4	S51	2,026
098	追越学生宿舎26号	R4	S51	2,026
099	追越学生宿舎27号	R4.1	S51.H11	2,426
100	追越学生宿舎共用棟	R2	S51.H3	2,730
111	中央機庫室	R2	S50	2,972
112	蒸気ボイラ・純水装置棟	S1	S53	156
113	ガバナ室	R1	H11	12
114	ポンプ室	R1	H11	52
120	陽子線照射研究棟	R4	H12.1.4	5,297
121	生命科学動物資源センターA棟	R4	H17	4,841
122	4D棟	S2	H16	462
123	4C棟	S2	H17	326
124	看護・医務科学類更衣室	S1	H17	36



配 置 図

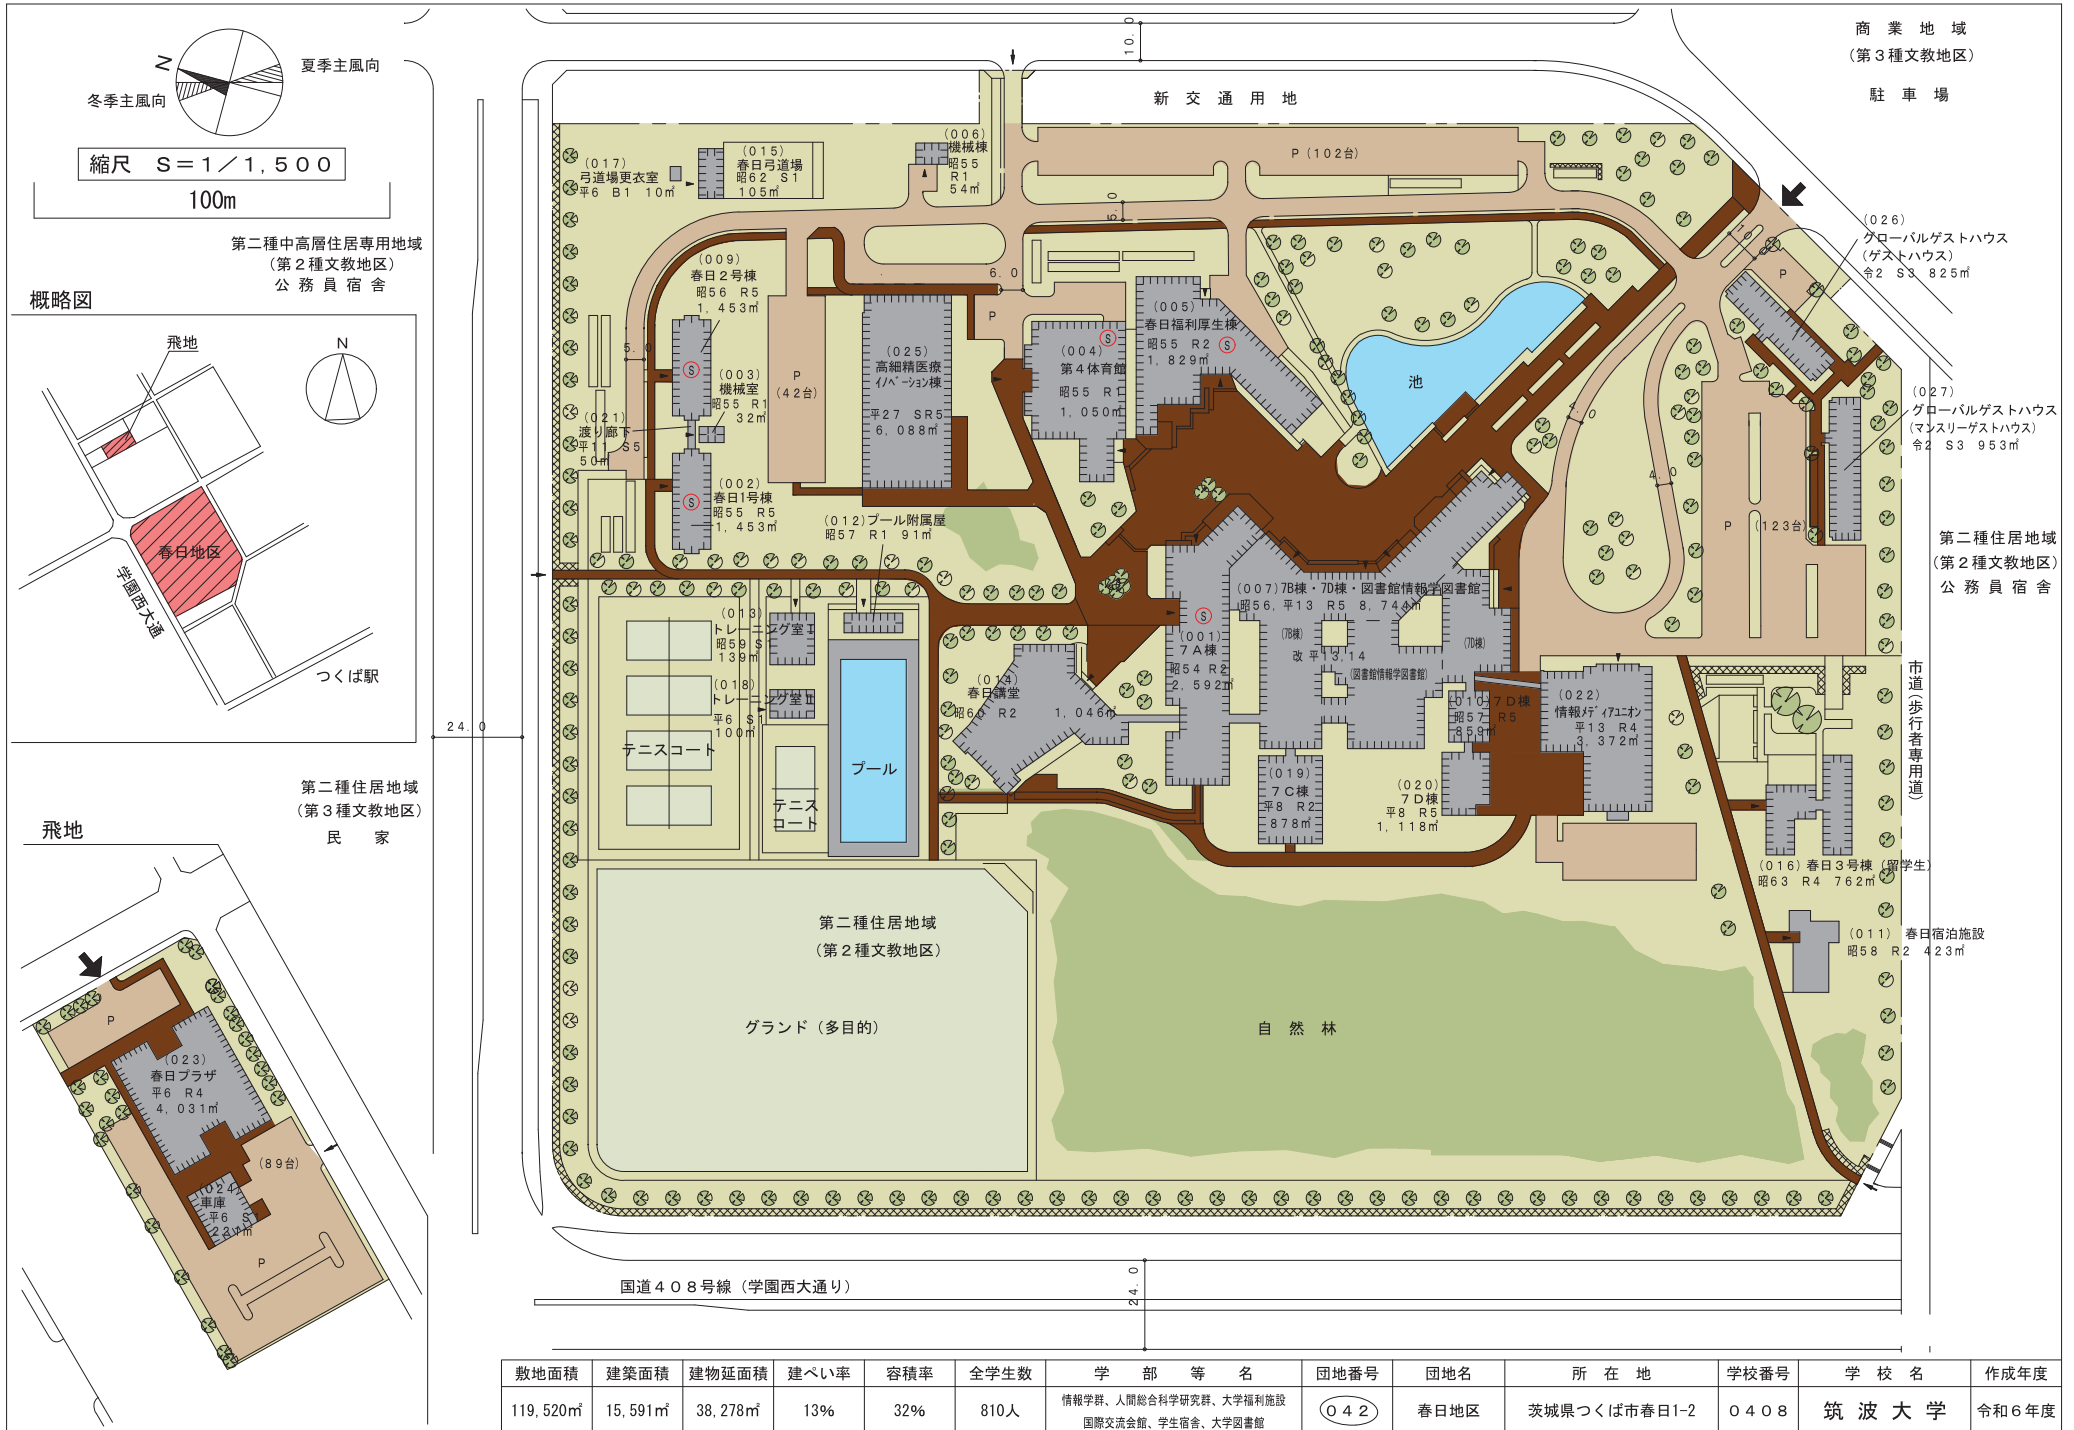

敷地面積	建築面積	建物延面積	建ぺい率	容積率	全学生数	学 部 等 名	団地番号	団地名	所在地	学校番号	学 校 名	作成年度
119,520㎡	15,591㎡	38,278㎡	13%	32%	810人	情報学群、人間総合科学研究群、大学福利施設 国際交流会館、学生宿舎、大学図書館	042	春日地区	茨城県つくば市春日1-2	0408	筑波大学	令和6年度